


Budova ZŠ č.p. 80, v obci
Ostrov u Macochy
na pozemku 397
v k.ú. Ostrov u Macochy 716065

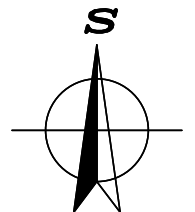

HLAVNÍ PROJEKTANT:



Energy Benefit Centre a.s.
Thákurova 531/4, 160 00 Praha 6
tel.: +420 270 003 300
e-mail: kontakt@energy-benefit.cz
internet: www.energy-benefit.cz

ZPRACOVATEL ČÁSTI:

Vypracoval:
Ing. Jakub Karmazín
Zodpovědný projektant:
Ing. Robert Koska

PROJEKT:

**Snížení energetické náročnosti objektu ZŠ a MŠ
v obci Ostrov u Macochy**

STAVEBNÍK:

Městys Ostrov u Macochy
Ostrov u Macochy 80, 679 14 Ostrov u Macochy

ČÁST, PROFESE:


ARCHITEKTONICKO-STAVEBNÍ ŘEŠENÍ

VÝKRES:


Přehledná situace

razítko a podpis

Zakázkové číslo: 130231	Paré:	
Datum: 29.7.2013		
Část: C.1	Stupeň: DVZ	Změna: 00
Č.výkr.: 01	Formát: 1 x A4	Měřítko: 1:10000

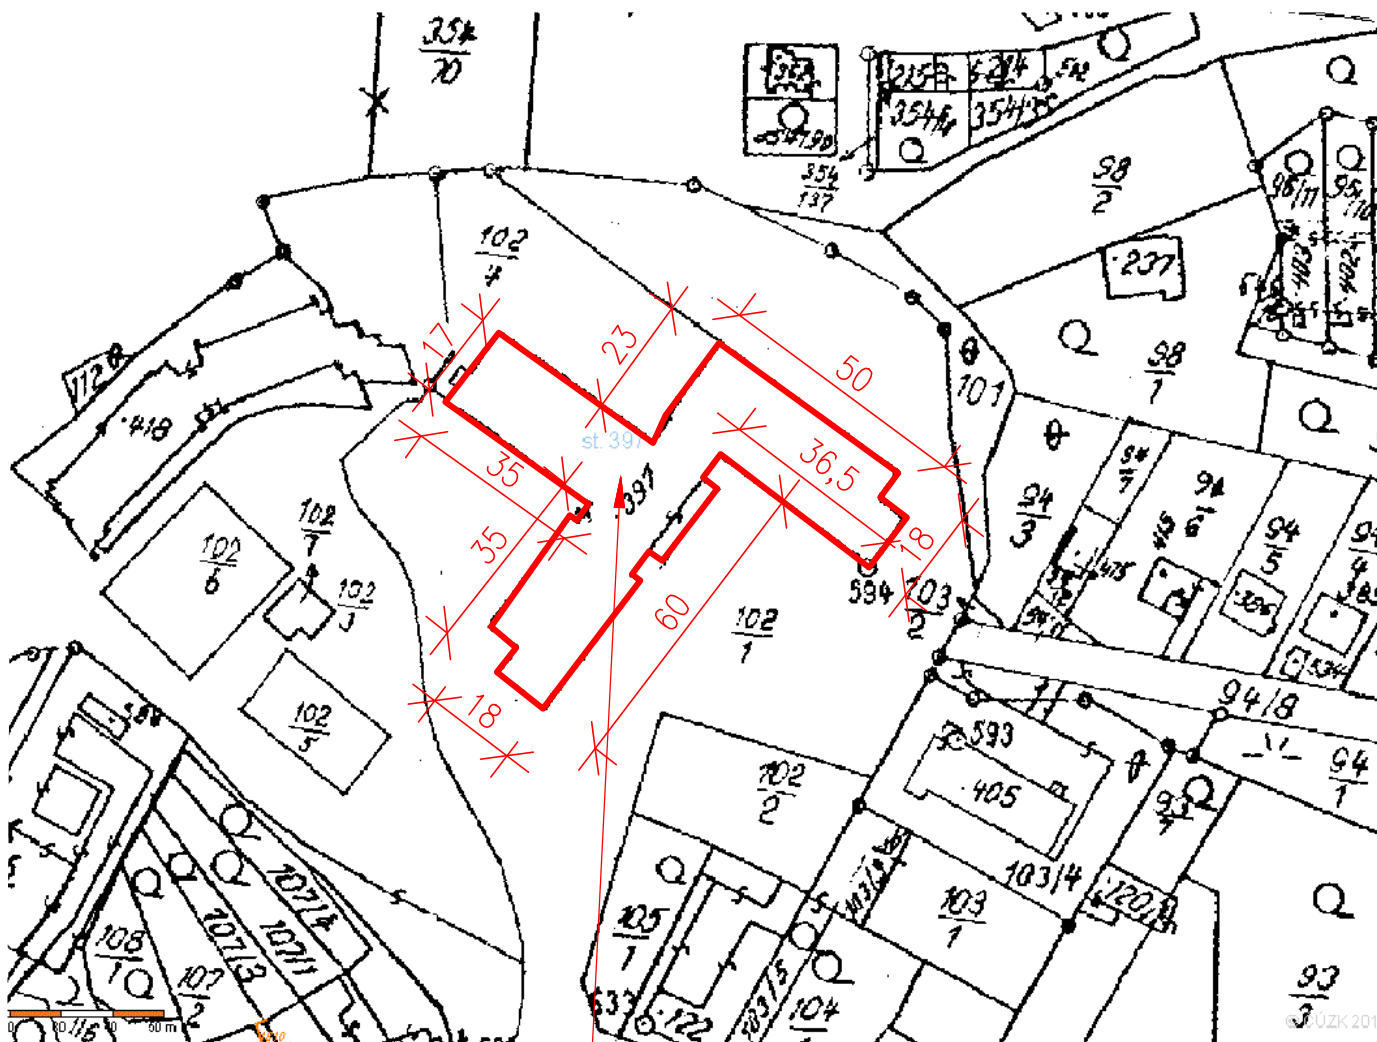

Budova OÚ č.p. 80, v obci
Ostrov u Macochy
na pozemku 75
v k.ú. Ostrov u Macochy 716065

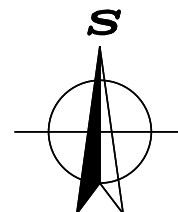

HLAVNÍ PROJEKTANT:



Energy Benefit Centre a.s.
Thákurova 531/4, 160 00 Praha 6
tel.: +420 270 003 300
e-mail: kontakt@energy-benefit.cz
internet: www.energy-benefit.cz

ZPRACOVATEL ČÁSTI:

Vypracoval:
Ing. Jakub Karmazín
Zodpovědný projektant:
Ing. Robert Koska

PROJEKT:

**Snížení energetické náročnosti objektu ZŠ a MŠ
v obci Ostrov u Macochy**

STAVEBNÍK:

Městys Ostrov u Macochy
Ostrov u Macochy 80, 679 14 Ostrov u Macochy

ČÁST, PROFESE:

ARCHITEKTONICKO-STAVEBNÍ ŘEŠENÍ

VÝKRES:

Situace na podkladu katastrální mapy

razítko a podpis

Zakázkové číslo:	Paré:	
130231		
Datum:		
29.7.2013		
Část:	Stupeň:	Změna:
C.1	DVZ	00
Č.výkr.:	Formát:	Měřítko:
02	1 x A4	1:1000