


	VYPRACOVAL	ZODP. PROJ.	HIP	ING. LUDĚK HALÁŠ projekty VH staveb Bieblova 36, 613 00 BRNO IČO : 60365943	
	ING. HALÁŠ	ING. HALÁŠ	ING. HALÁŠ		
OKRES	Blansko	OBEC	k.ú. Ostrov u Macochy	ZAK. ČÍSLO	12/09
INVESTOR	Městys Ostrov u Macochy			ARCH.ČÍSLO	02-497
AKCE	OSTROV U MACOCHY REVITALIZACE LOPAČE A PROTIPOVODŇOVÁ OPATŘENÍ			STUPEŇ	ZDS
				MĚŘÍTKO	1: 500
				DATUM	04/2011
PŘÍLOHA	KATASTRÁLNÍ SITUACE TŮNÍ			PŘÍLOHA Č.	F-1.1

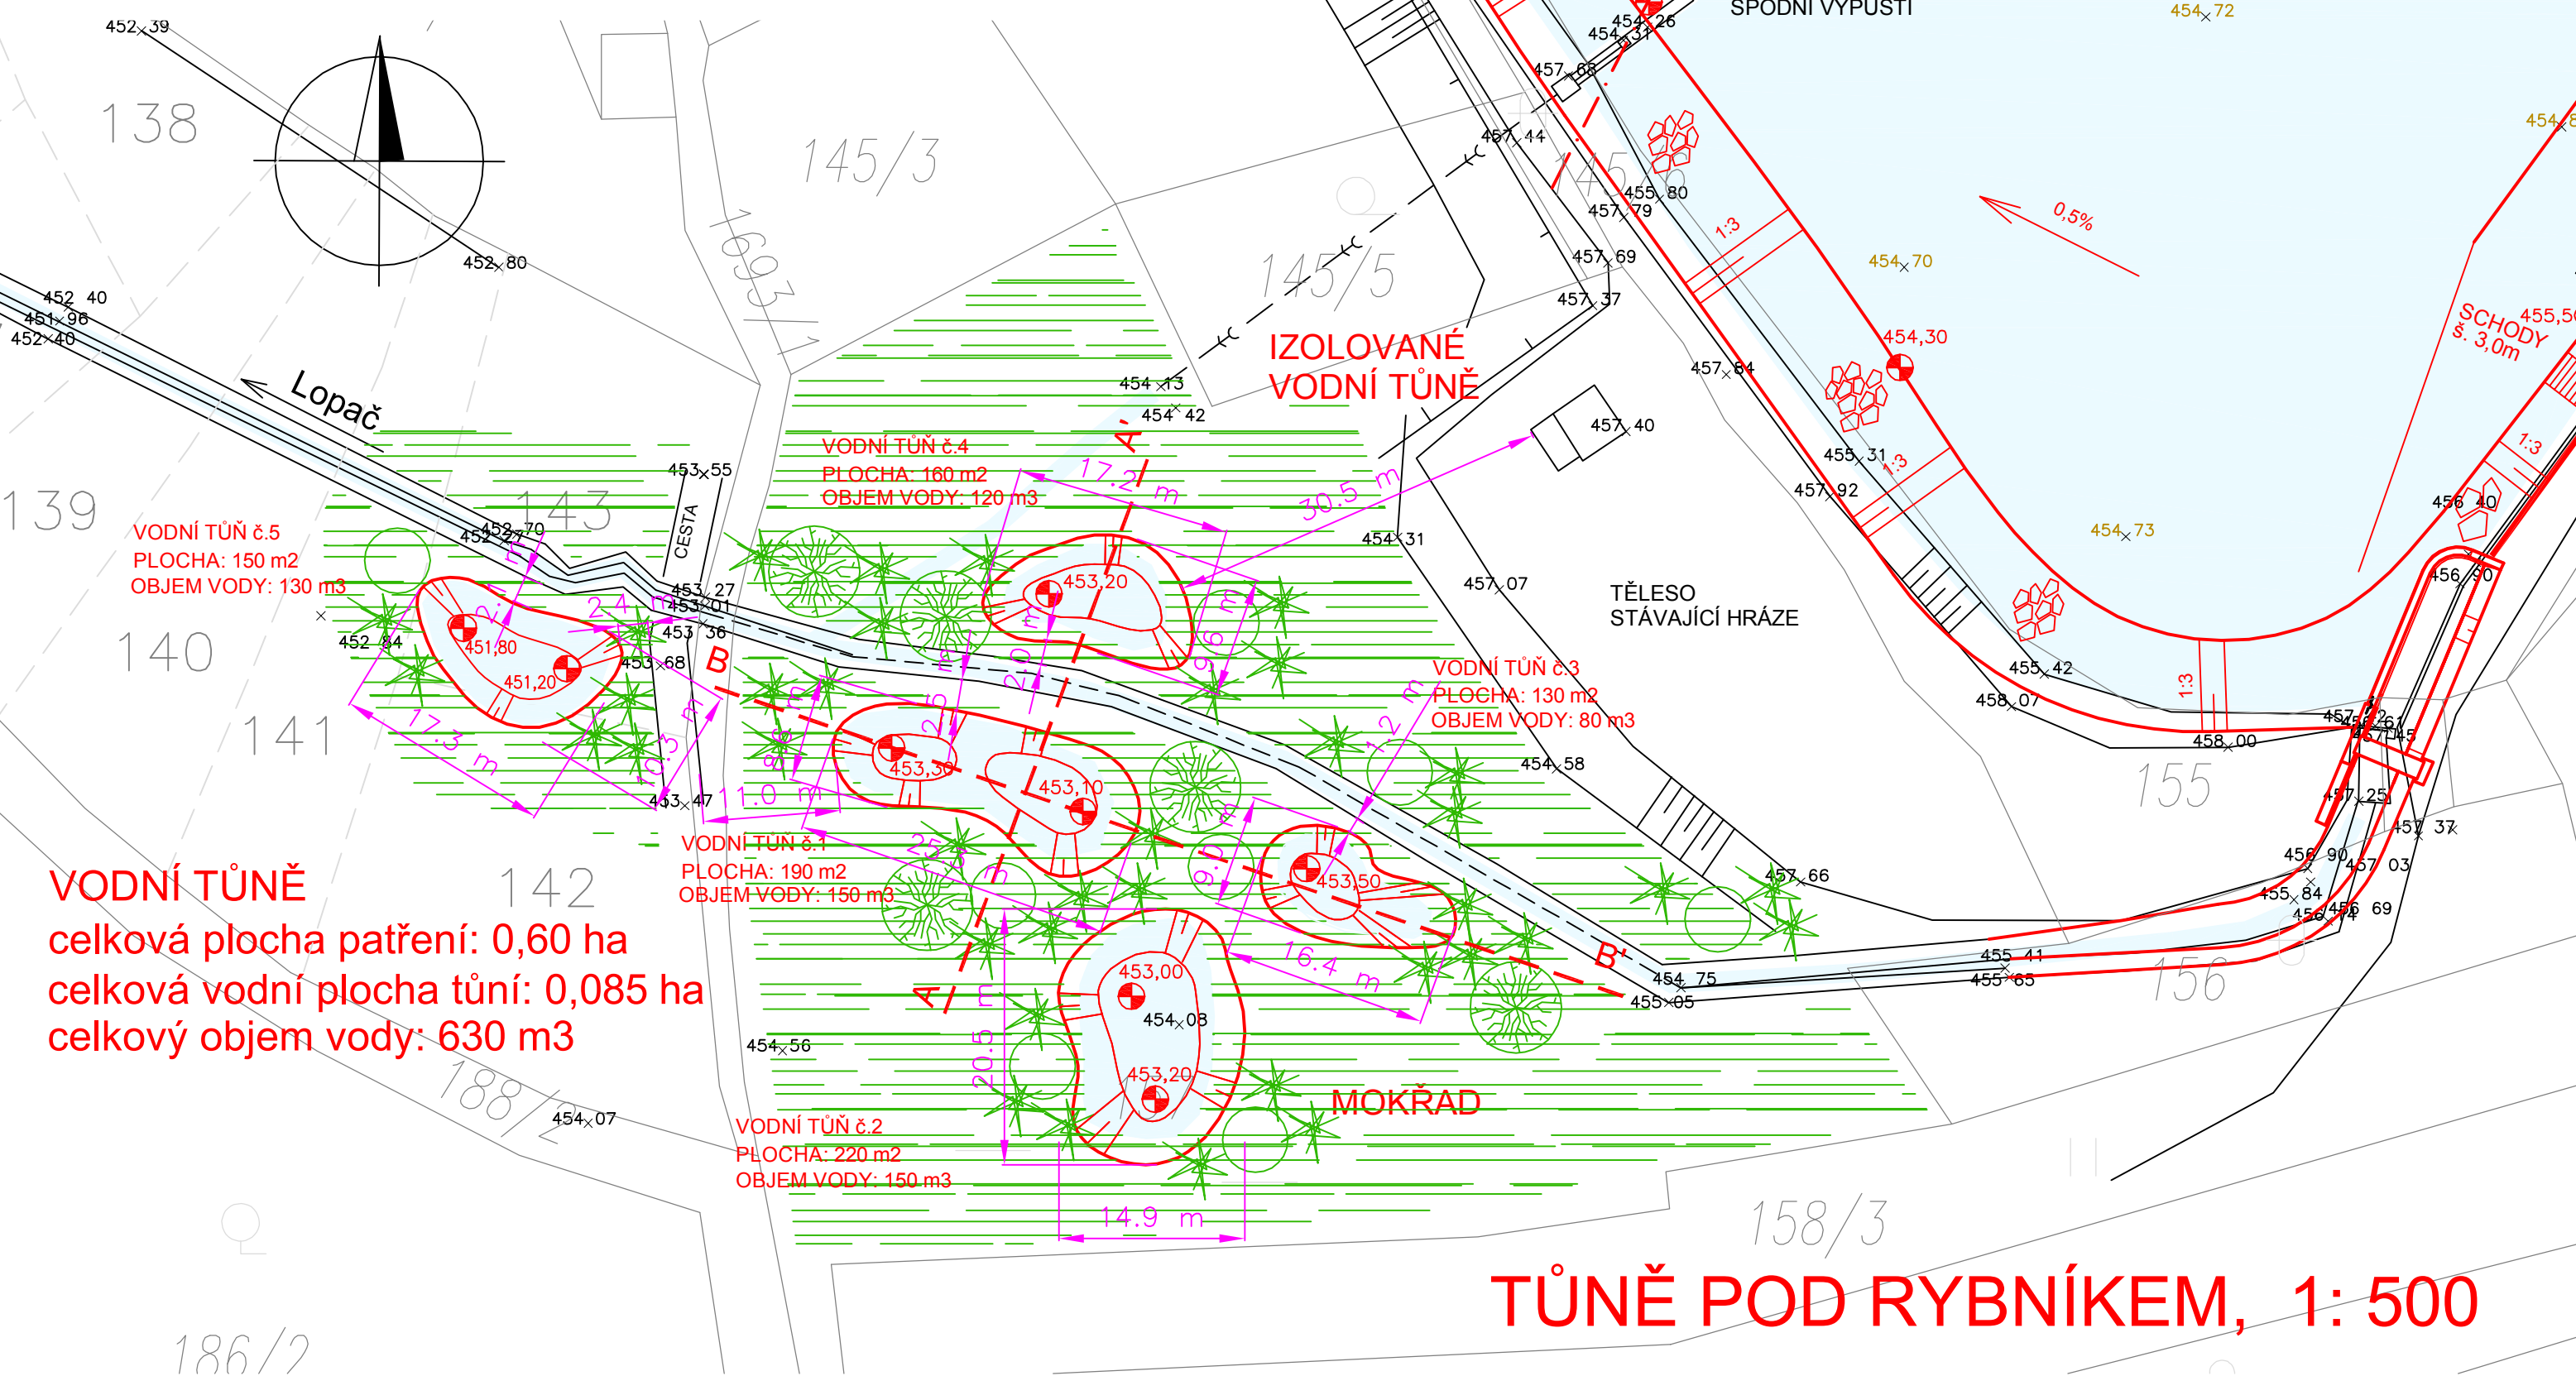

VODNÍ TŮŇĚ
celková plocha patření: 0,60 ha
celková vodní plocha tŮn: 0,085 ha
celkový objem vody: 630 m³

TŮŇĚ POD RYBNÍKEM, 1: 500