

OKRES  
KATASTR  
DRUH POVRCHU

Blansko	
Ostrov u Macochy	
hráz	vodní plocha

# Ostrov u Macochy Podélný řez rybníkem


M 1:500/1:100

PF 02 PF 03 PF 04 PF 05

# Ostrov u Macochy OBNOVA RYBNÍKA NÁVESNÍ

## PODÉLNÝ ŘEZ RYBNÍKEM

M 1:500/100

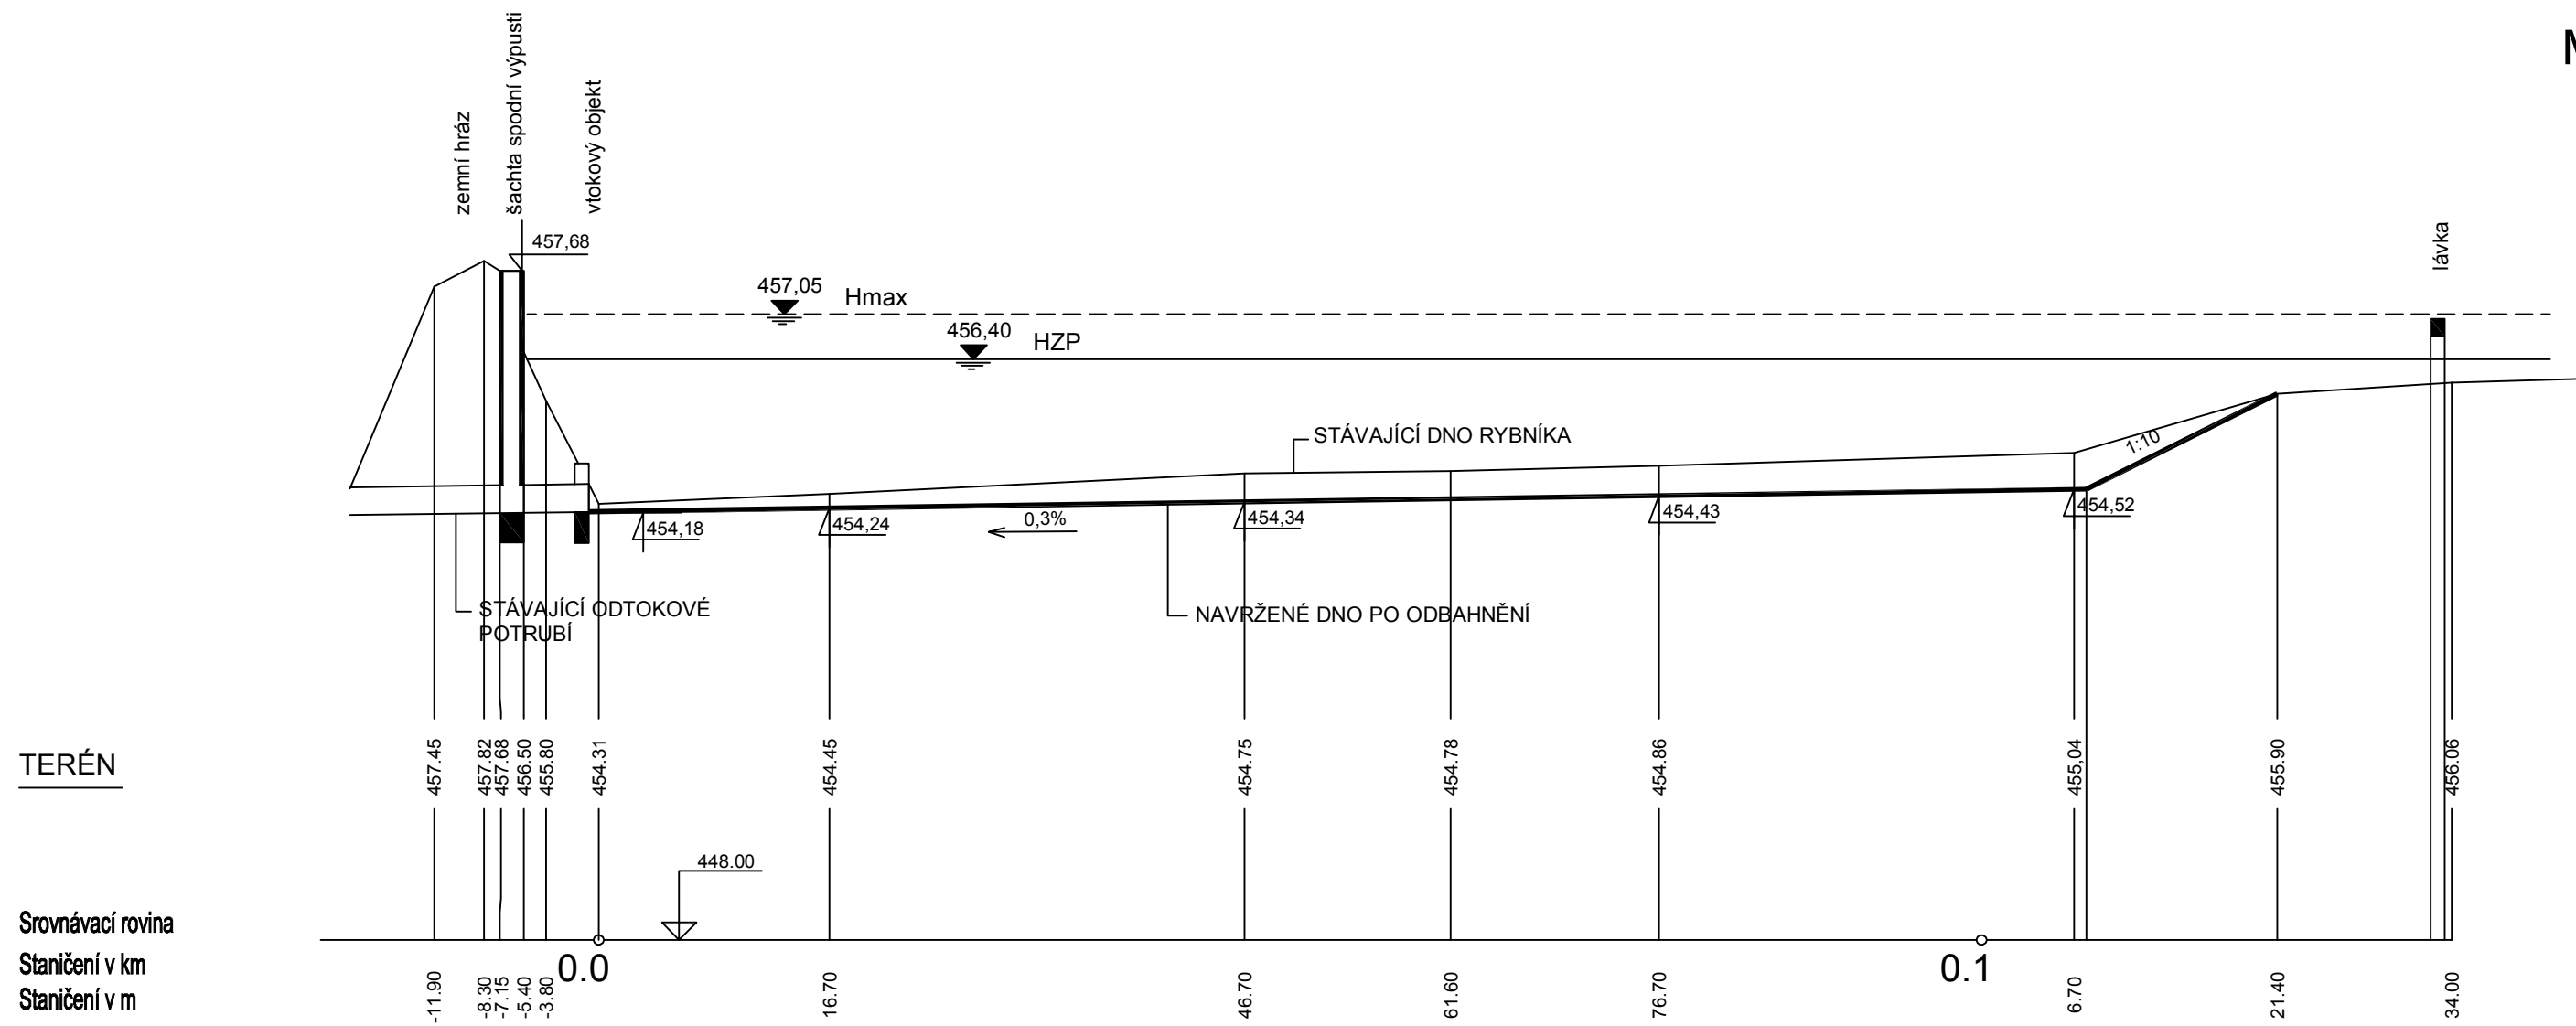

TERÉN

Srovnávací rovina  
Staničení v km  
Staničení v m

VZDÁLENOST PF (m)  
SKLON (%) - DÉLKA (m)

	30,0 m	30,0 m	30,0 m	
		0,3 % - 107,60 m		10,0%-13,8m

	VYPRACOVAL	ZODP. PROJ.	HIP	<b>ING. LUDĚK HALÁŠ</b> projekty VH staveb Bieblova 36, 613 00 BRNO IČO : 60365943		
	ING. HALÁŠ	ING. HALÁŠ	ING. HALÁŠ			
OKRES	Blansko	OBEC	k.ú. Ostrov u Macochy	ZAK. ČÍSLO	12/09	
INVESTOR	Městys Ostrov u Macochy			ARCH.ČÍSLO	02-497	
AKCE	<b>OSTROV U MACOCHY</b> REVITALIZACE LOPAČE A PROTIPOVODŇOVÁ OPATŘENÍ				STUPEŇ	ZDS
					MĚŘÍTKO	1: 500/100
					DATUM	04/2011
					PŘÍLOHA Č.	<b>F-2.2</b>
PŘÍLOHA	PODÉLNÝ ŘEZ RYBNÍKEM					