


TŮNĚ NAD RYBNÍKEM

ŘEZ C-C' - PŘÍČNÝ ŘEZ

ROZVOJ ROSTLINNÝCH MOKŘADNÍCH SPOLEČENSTEV

ROZVOJ ROSTLINNÝCH MOKŘADNÍCH SPOLEČENSTEV

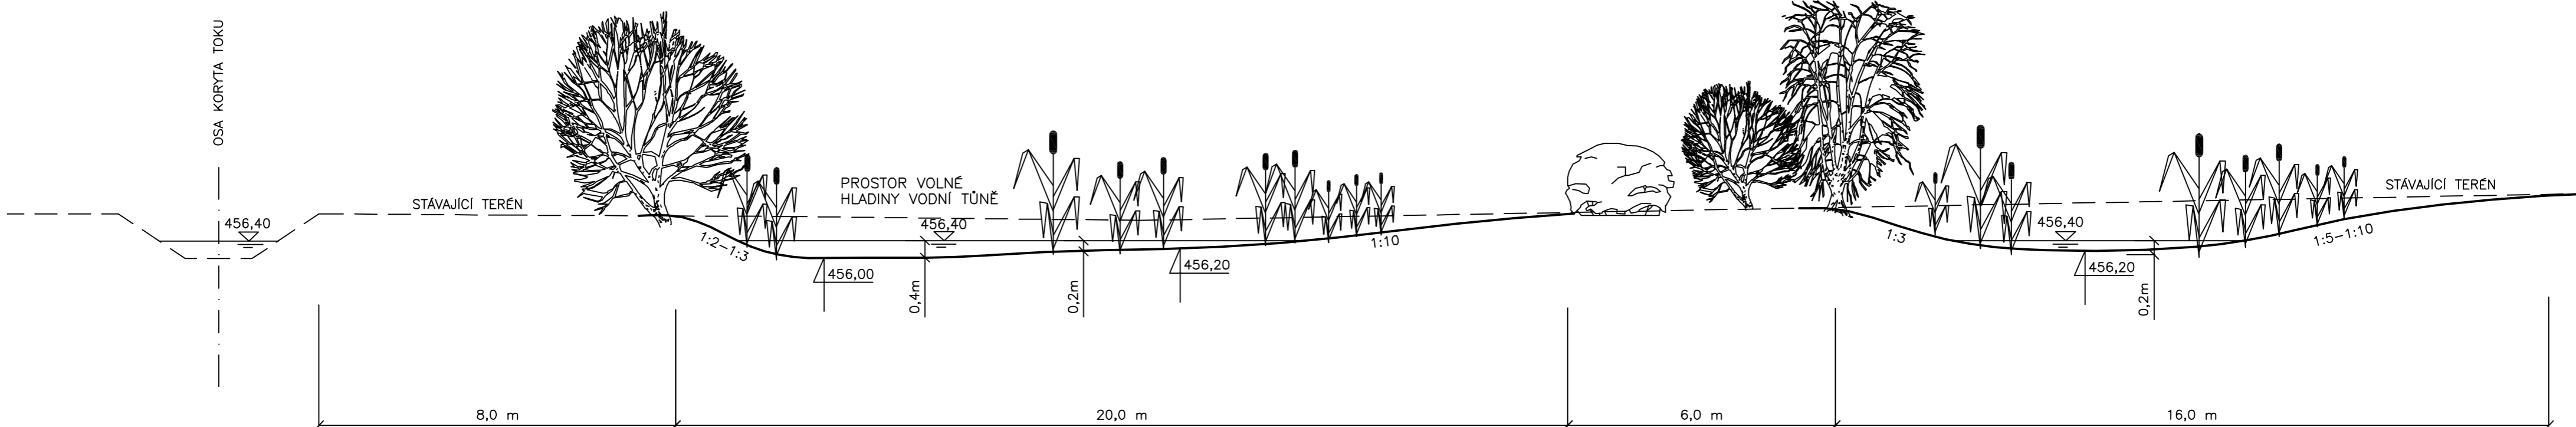

	VYPRACOVAL	ZODP. PROJ.	HIP	ING. LUDĚK HALÁŠ <i>projekty VH staveb</i> Bieblova 36, 613 00 BRNO IČO : 60365943	
	ING.HALAŠ	ING.HALAŠ	ING.HALAŠ		
OKRES	Blansko	OBEC	k.ú. Ostrov u Macochy	ZAK. ČÍSLO	12/09
INVESTOR	Městys Ostrov u Macochy			ARCH.ČÍSLO	02-497
AKCE	OSTROV U MACOCHY REVITALIZACE LOPAČE A PROTIPOVODŇOVÁ OPATŘENÍ			STUPEŇ	ZDS
				MĚŘÍTKO	1: 100
				DATUM	04/2011
				PŘÍLOHA Č.	F-2.4
PŘÍLOHA	ŘEZY TŮNĚMI				