



Ostrov u Macochy OBNOVA RYBNÍKA NÁVESNÍ

OPRAVA LEVÉHO BŘEHU

VZOROVÝ ŘEZ OPRAVOU BŘEHU, M 1:50

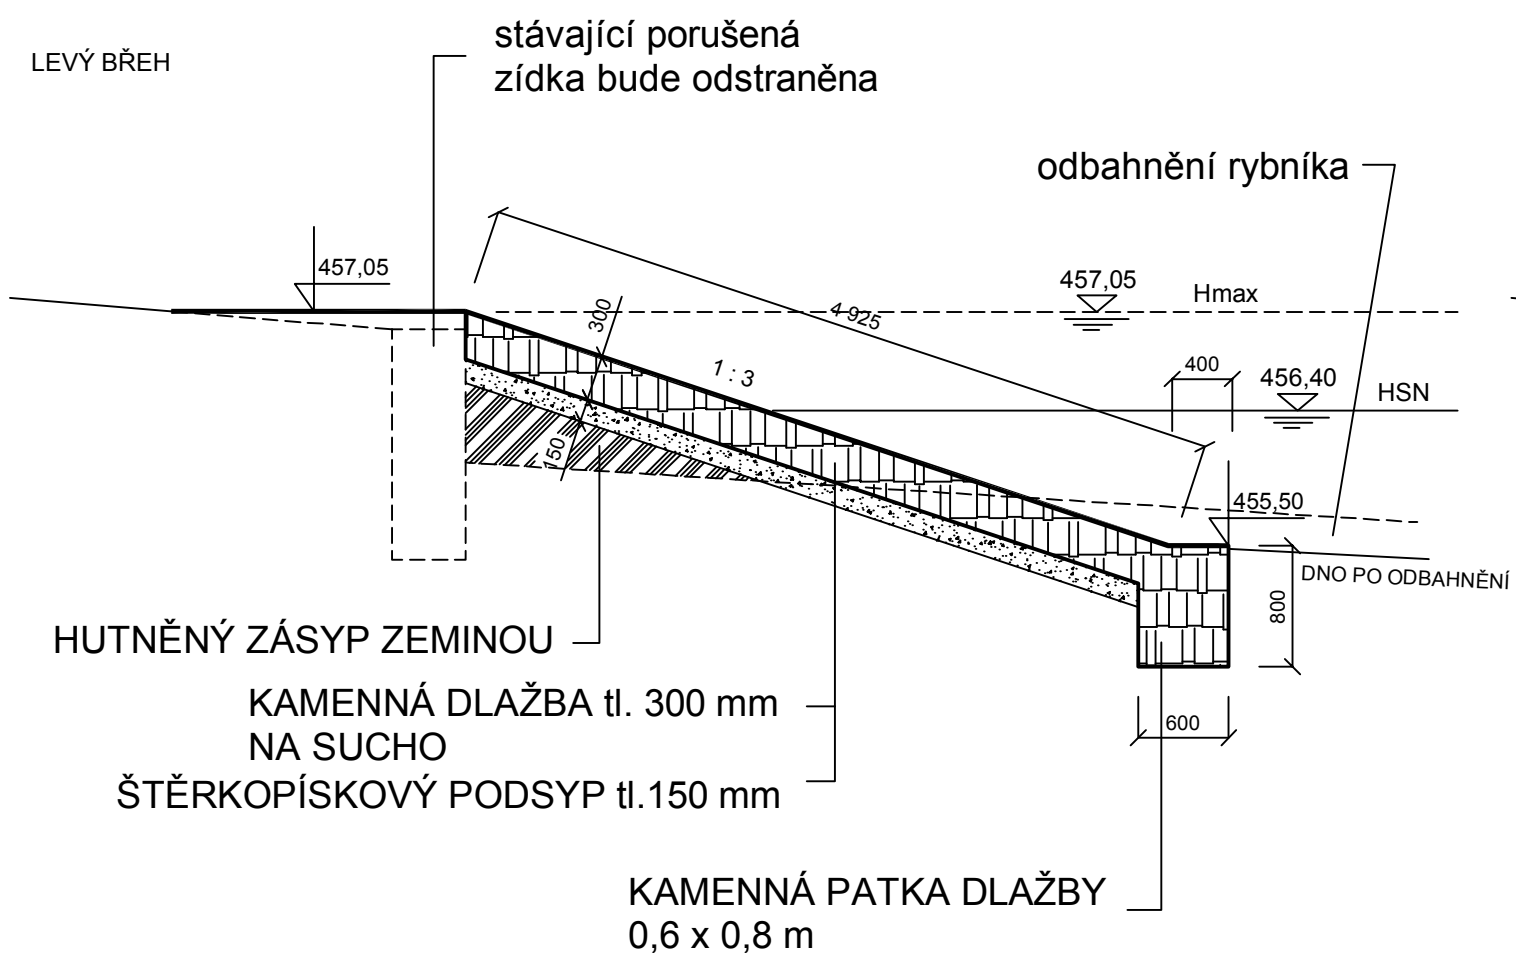

VZOROVÝ ŘEZ SCHODIŠTĚM, M 1:50

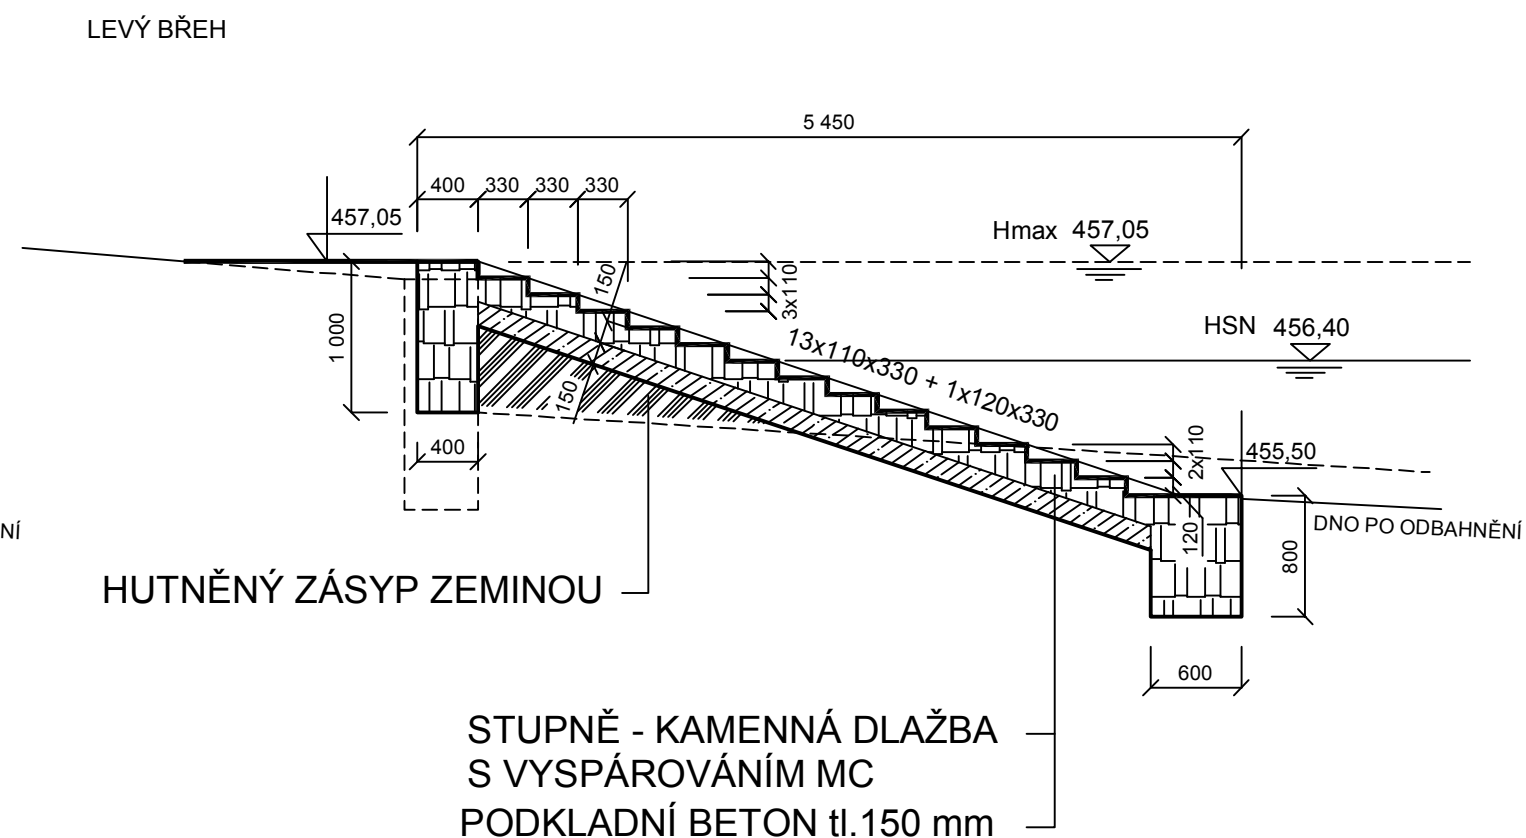

	VYPRACOVAL	ZODP. PROJ.	HIP	ING. LUDĚK HALÁŠ projekty VH staveb Bieblova 36, 613 00 BRNO IČO : 60365943	
	ING. HALÁŠ	ING. HALÁŠ	ING. HALÁŠ		
OKRES	Blansko	OBEC	k.ú. Ostrov u Macochy	ZAK. ČÍSLO	12/09
INVESTOR	Městys Ostrov u Macochy			ARCH.ČÍSLO	02-497
AKCE	OSTROV U MACOCHY REVITALIZACE LOPAČE A PROTIPOVODŇOVÁ OPATŘENÍ			STUPEŇ	ZDS
				MĚŘÍTKO	1: 50
				DATUM	04/2011
				PŘÍLOHA Č.	F-2.6
PŘÍLOHA	VZOROVÝ ŘEZ OPRAVOU LEVÉHO BŘEHU				