



# Ostrov u Macochy - revitalizace Lopače a protipovodňová opatření ÚPRAVY U MOSTKU

PODROBNÁ SITUACE , M 1:250

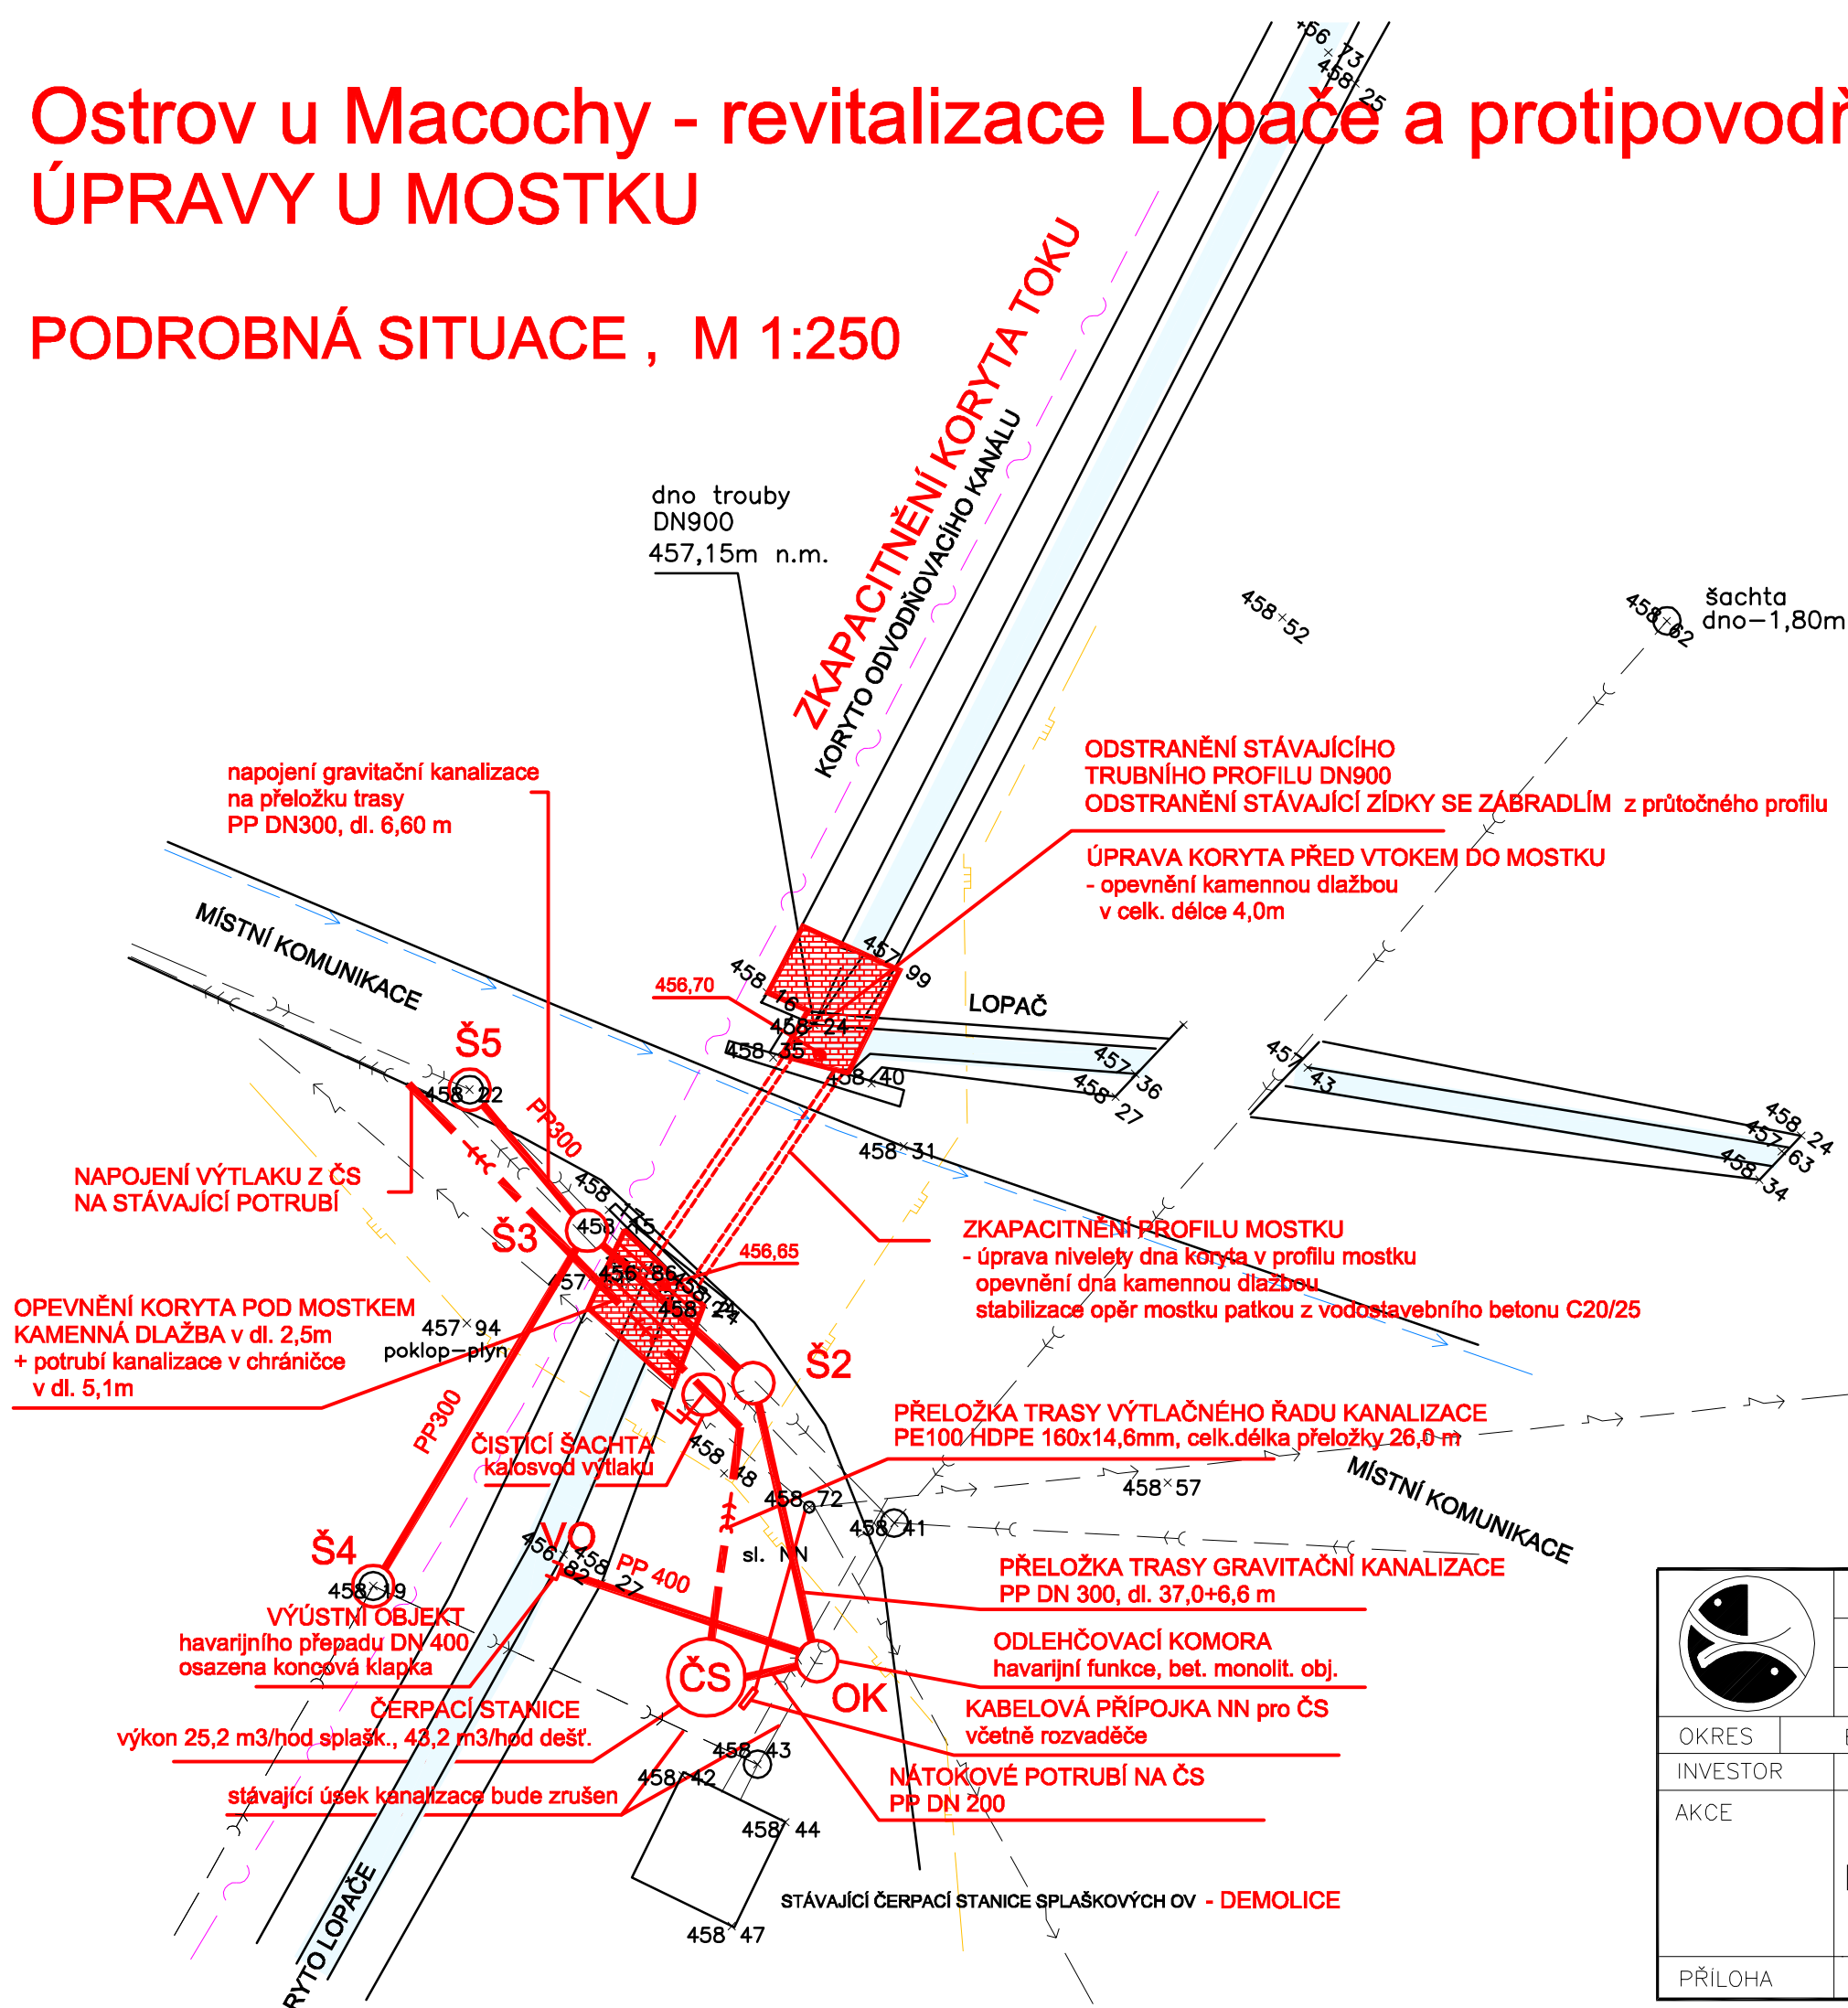

Legenda:

	STÁVAJÍCÍ GRAVITAČNÍ KANALIZACE
	STÁVAJÍCÍ VÝTLAČNÝ ŘAD
	STÁVAJÍCÍ VODOVOD
	NADZEMNÍ VEDENÍ NN
	TELEFON
	STÁVAJÍCÍ PLYNOVOD
	PŘELOŽKA VÝTLAČNÉHO ŘADU KANALIZACE
	PŘELOŽKA GRAVITAČNÍ KANALIZACE
	PŘÍPOJKA NN PRO ČS

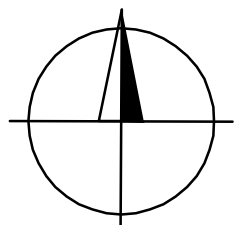

	VYPRACOVAL	ZODP. PROJ.	HIP	ING. LUDĚK HALAŠ projekty VH staveb		
	Ing. Mikušáček	ING.HALAŠ	ING.HALAŠ	Bieblova 36, 613 00 BRNO IČ : 60365943		
OKRES	Blansko	OBEC	k.ú. Ostrov u Macochy	ZAK. ČÍSLO	12/09	
INVESTOR	Městys Ostrov u Macochy			ARCH. ČÍSLO	02-497	
AKCE	<b>OSTROV U MACOCHY REVITALIZACE LOPAČE A PROTIPOVODŇOVÁ OPATŘENÍ</b>				STUPEŇ	ZDS
					MĚŘITKO	1: 250
					DATUM	04/2011
					PŘÍLOHA Č.	<b>F-3.1</b>
PŘÍLOHA	ÚPRAVY U MOSTKU-PODROBNÁ SITUACE					