



PODÉLNÝ ŘEZ MOSTKEM  
A-A', M 1:50

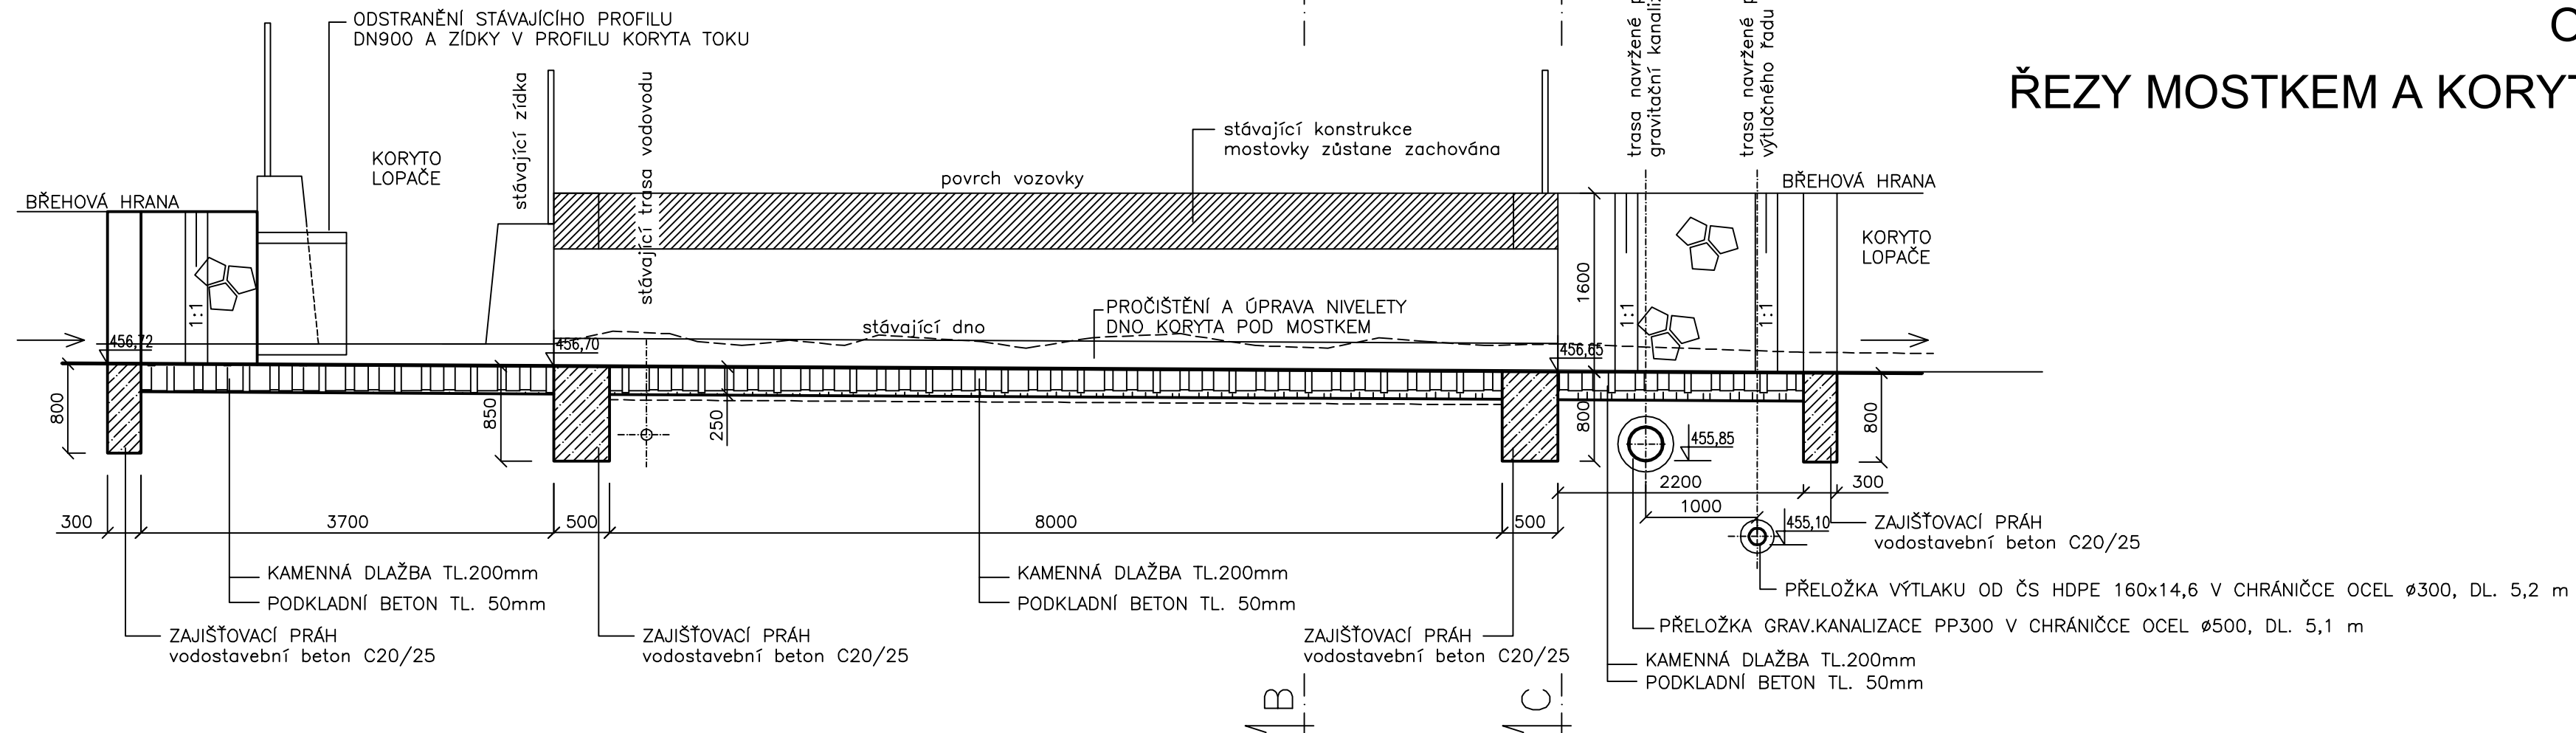


Ostrov u Macochy  
ŘEZY MOSTKEM A KORYTEM U MOSTKU  
M 1:50

ŘEZ B-B', M 1:50

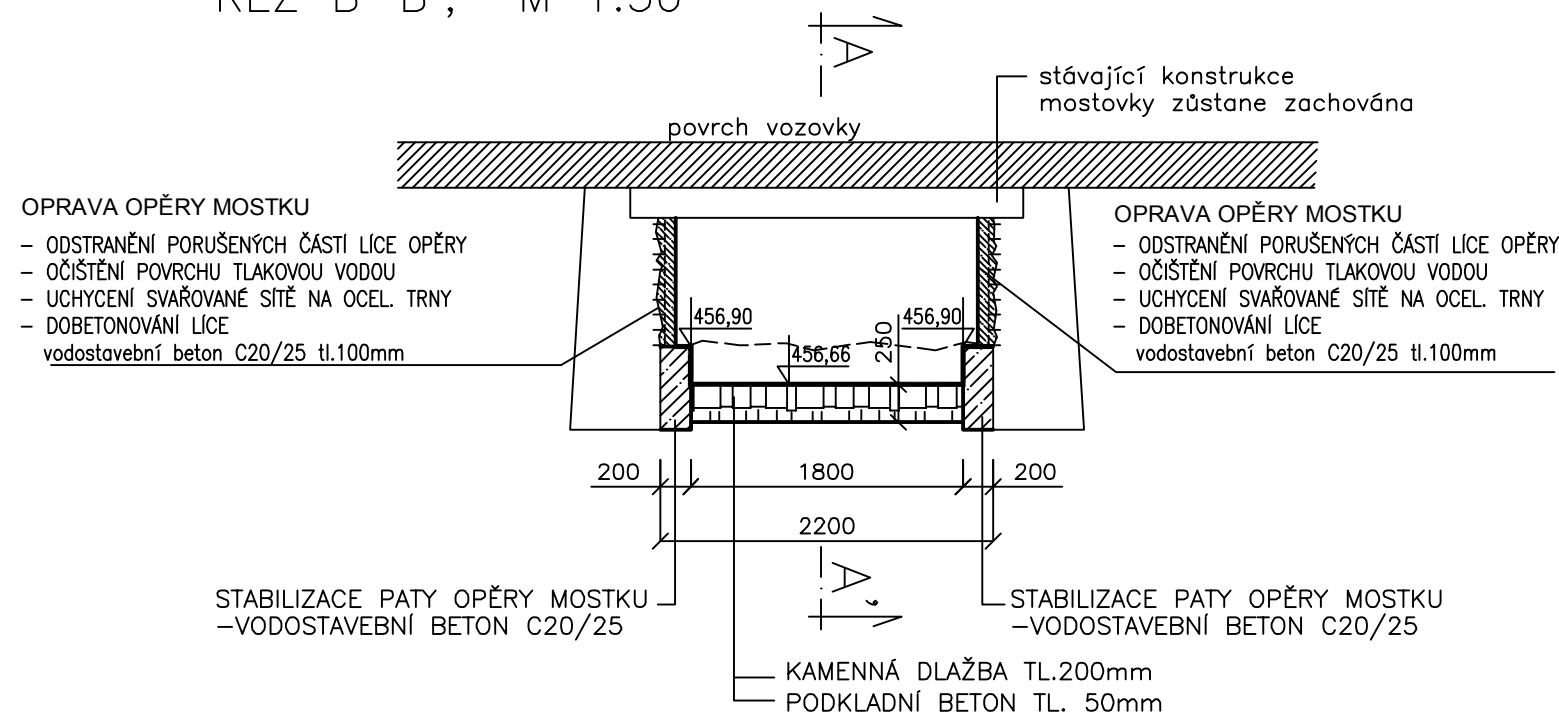

ŘEZ C-C', M 1:50

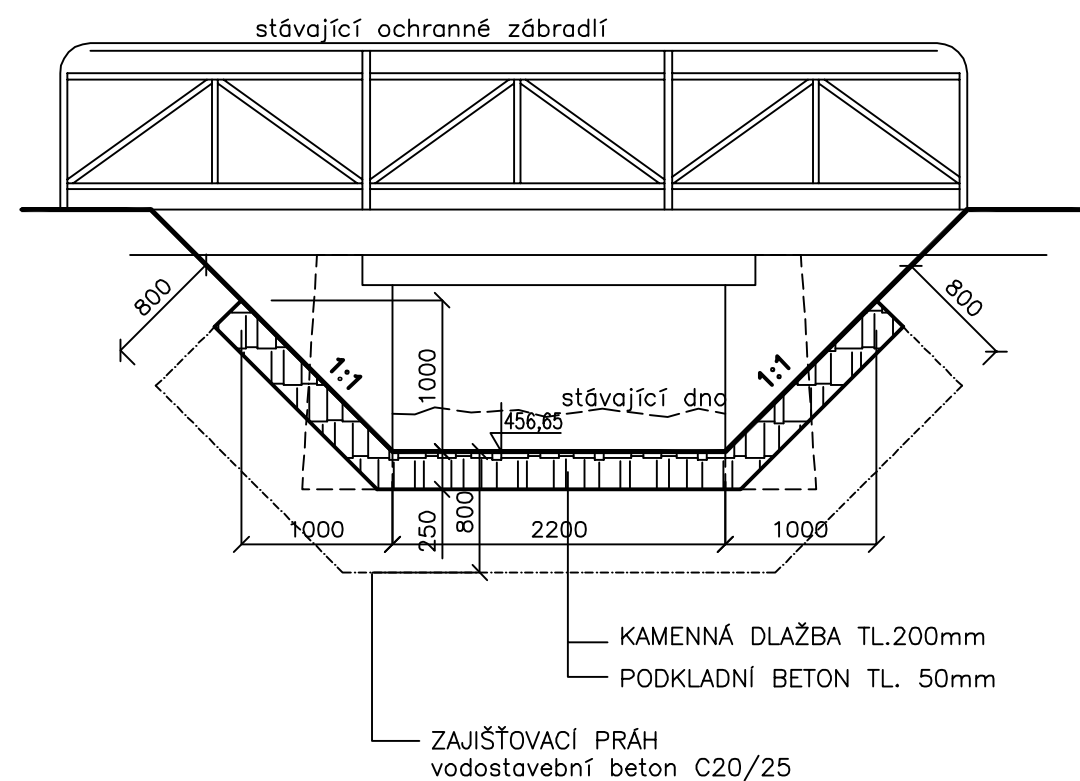

	VYPRACOVAL	ZODP. PROJ.	HIP	<b>ING. LUDĚK HALÁŠ</b> projekty VH staveb Bieblova 36, 613 00 BRNO IČO : 60365943	
	ING.HALAŠ	ING.HALAŠ	ING.HALAŠ		
OKRES	Blansko	OBEC	k.ú. Ostrov u Macochy	ZAK. ČÍSLO	12/09
INVESTOR	Městys Ostrov u Macochy			ARCH.ČÍSLO	02-497
AKCE	<b>OSTROV U MACOCHY</b> <b>REVITALIZACE LOPAČE A PROTIPOVODŇOVÁ</b> <b>OPATŘENÍ</b>			STUPEŇ	ZDS
				MĚŘÍTKO	1: 50
				DATUM	04/2011
				PŘÍLOHA Č.	<b>F-3.5</b>
PŘÍLOHA	ŘEZY MOSTEM A KORYTEM U MOSTU				