



SITUACE DOPRAVNÍHO ZNAČENÍ, M 1:250

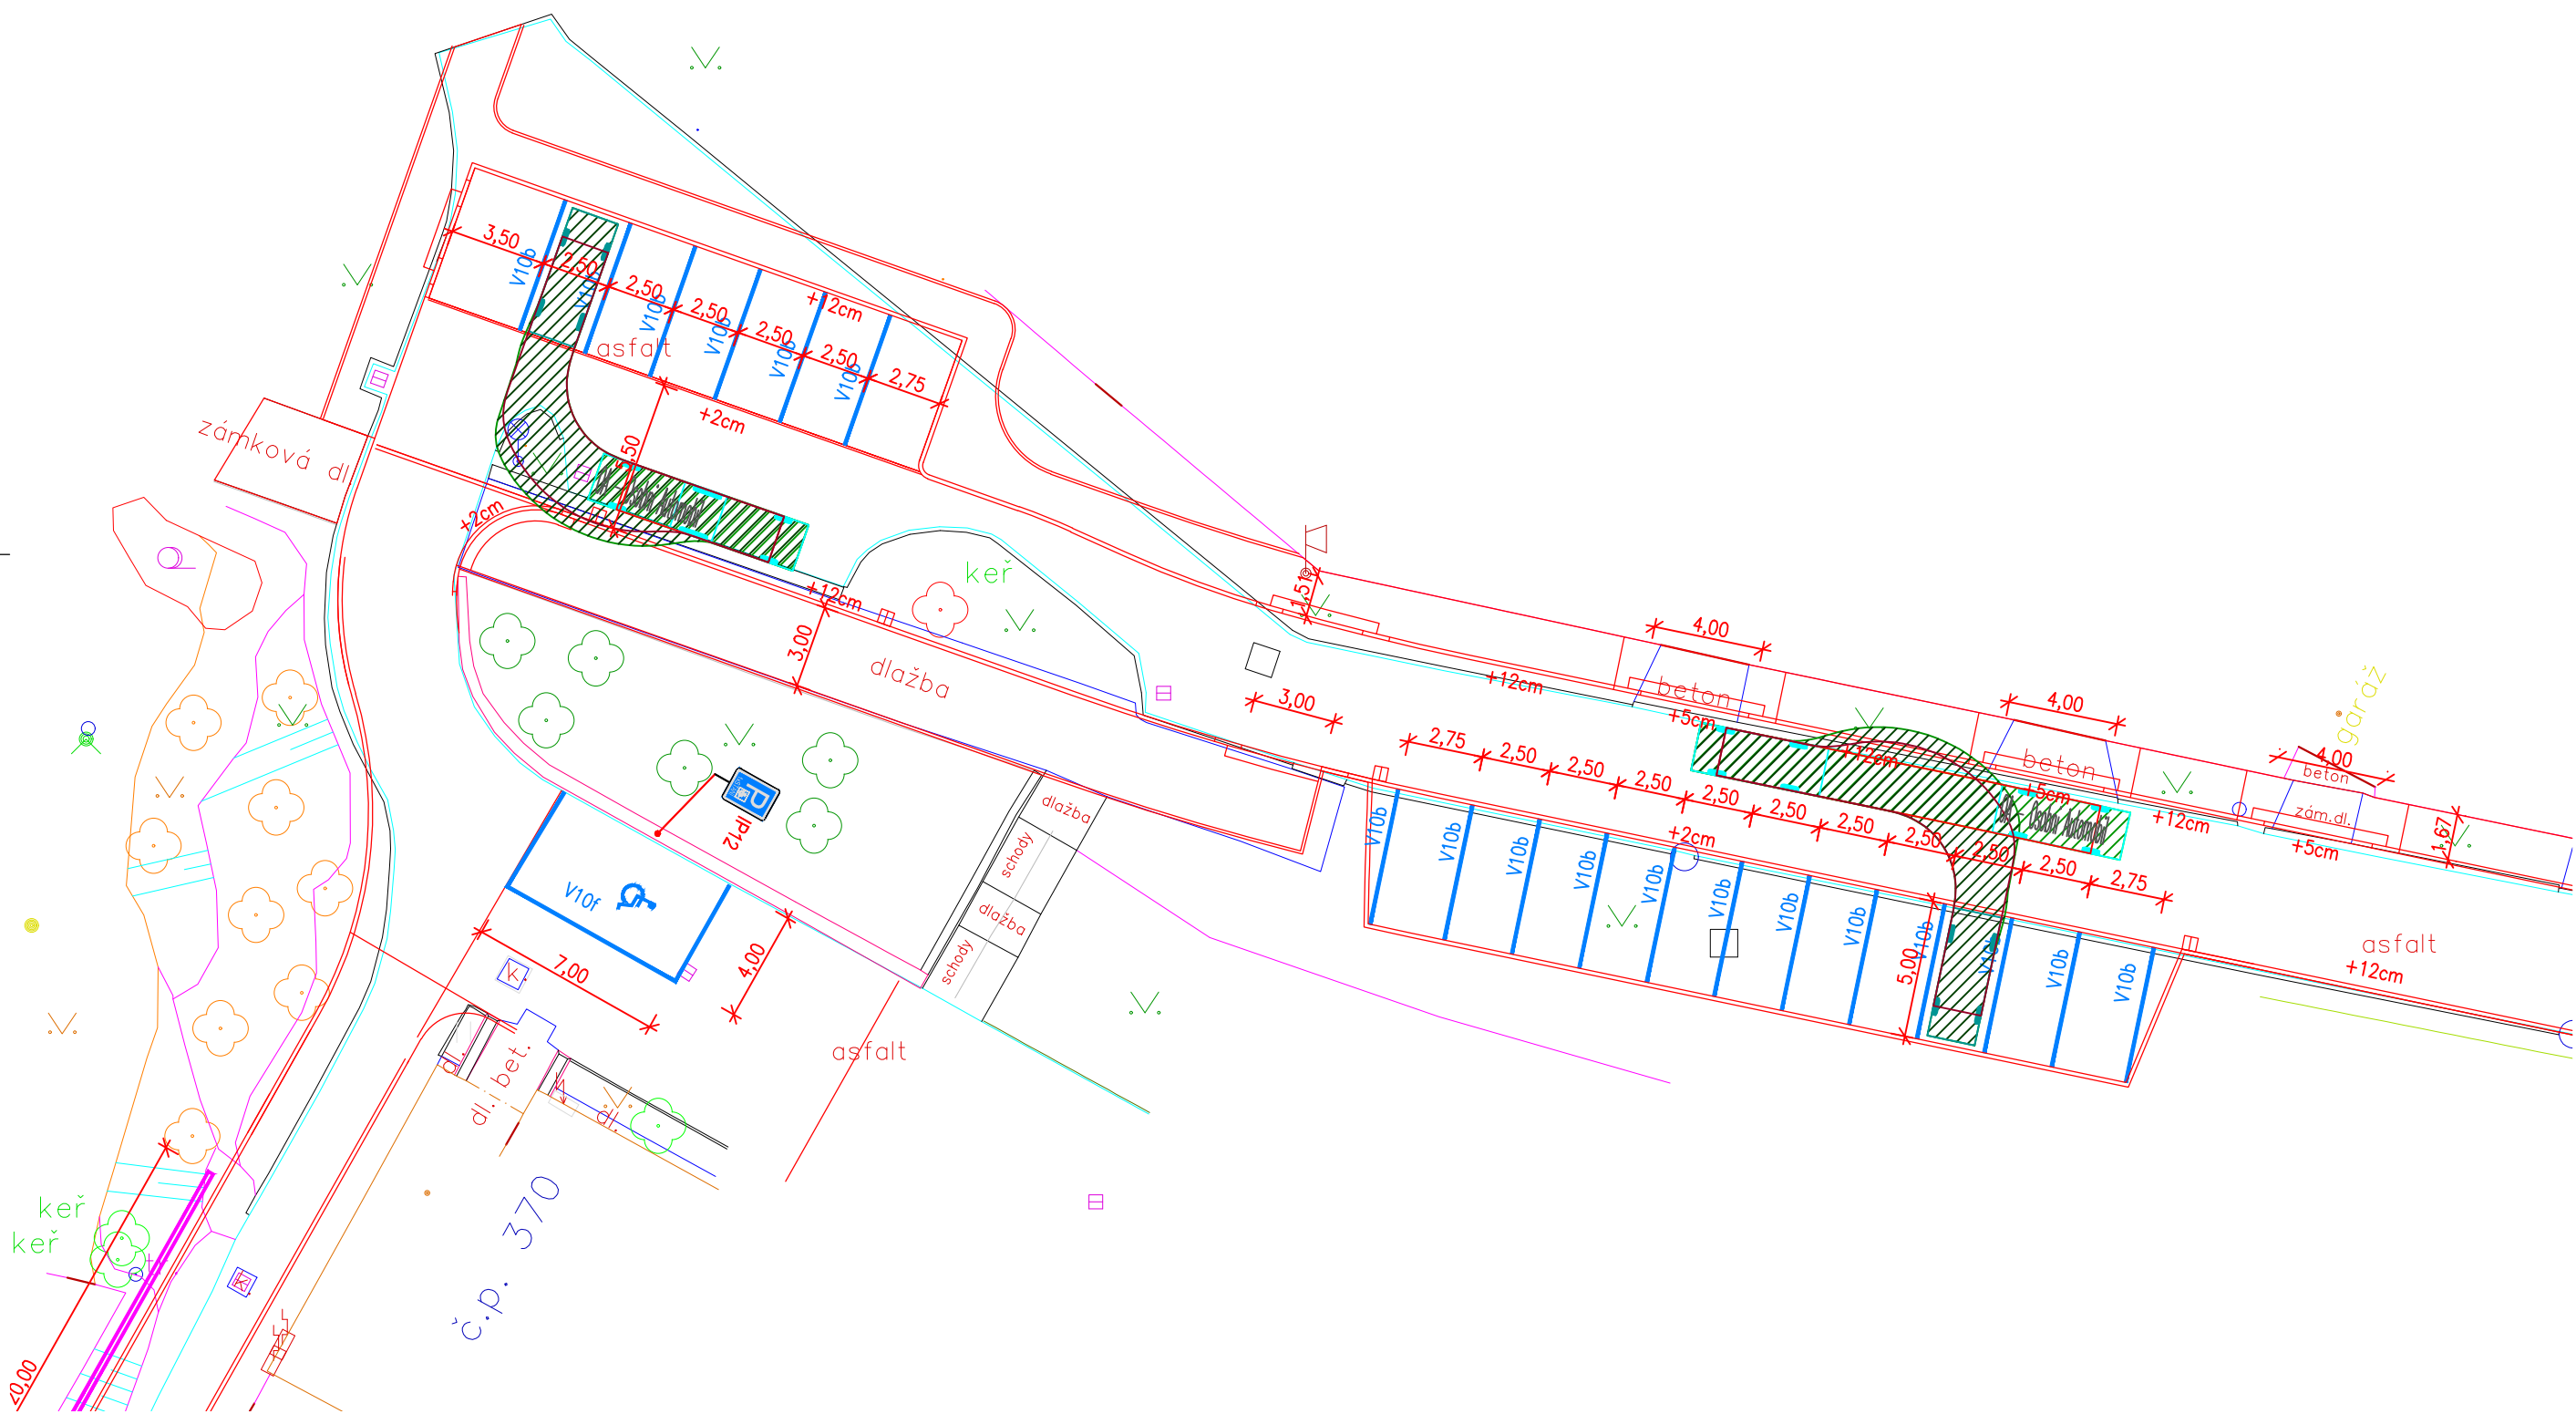

SITUACE DOPRAVNÍHO ZNAČENÍ, M 1:250

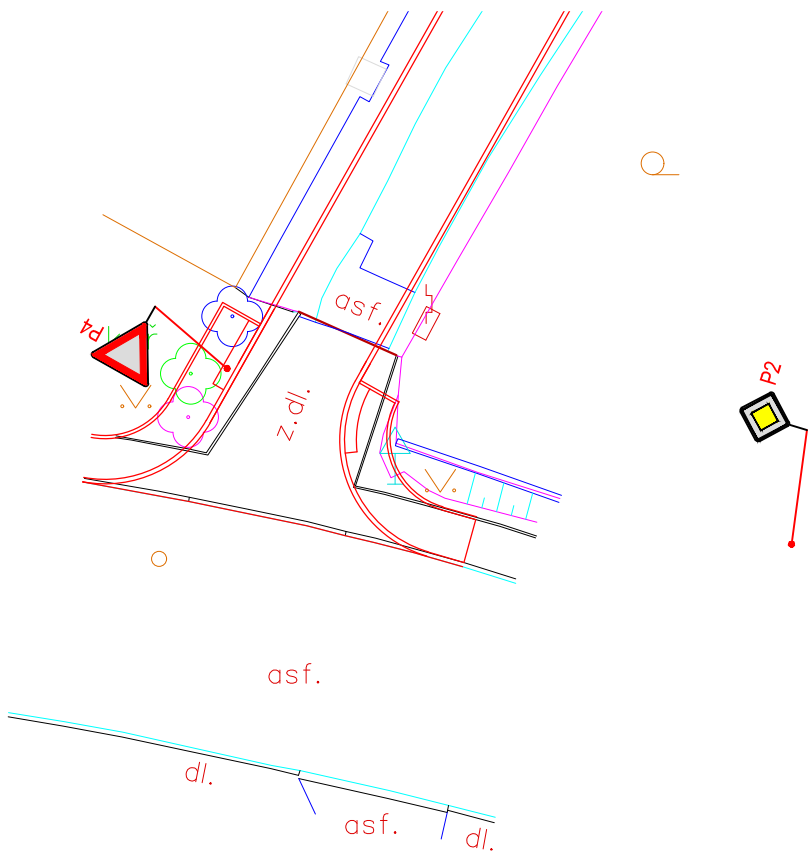

- LEGENDA:
- polohopis
  - oplocení
  - budovy
  - návrh stavby Tramvaj Plotní
  - nově navržené hrany

LEGENDA:  
SVISLÉ DOPRAVNÍ ZNAČENÍ


IP12 SVISLÉ DOPRAVNÍ ZNAČENÍ NOVÉ

VODOVOROVNÉ DOPRAVNÍ ZNAČENÍ

kolmá parkovací stání

V10f vyhrazené stání pro ZTP

SOUŘADNICOVÝ SYSTÉM S–JTSK  
VÝŠKOVÝ SYSTÉM Bpv

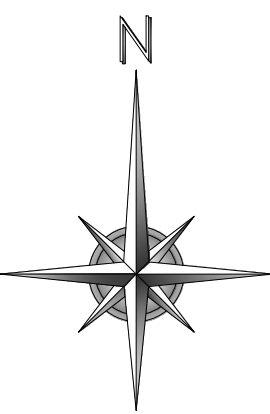

D SPOLEČNÉ POVOLENÍ

|   |             |              |                   |
|---|-------------|--------------|-------------------|
| <div><div>JNDS</div><div>projekt s.r.o.</div></div> <div>Josef Novák<br/>projekce dopravních staveb<br/>Masarykovo nám. 3a, Letovice 679 61, tel.: 776 754 849<br/>email : novkjosef30@gmail.com</div> |             | AUTORIZOVÁNO | ČÍSLO PARÉ        |
| IČO:05734894   |             |              |                   |
| ODPOVĚDNÝ PROJEKTANT   | VYPRACOVAL  |              |                   |
| JOSEF NOVÁK   | JOSEF NOVÁK |              |                   |
|   |             |              |                   |
| INVESTOR: Městys Ostrov u Macochy, č.p. 80, 679 14 Ostrov u Macochy   |             |              |                   |
| <b>Ostrov u Macochy</b>   |             | STUPEŇ PD    | SPOLEČNÉ POVOLENÍ |
| Stavební úpravy místní komunikace a parkovacích ploch u ZŠ   |             | ZAKÁZKA      | 27JNDS/18         |
| k.ú.Ostrov u Macochy, parc. č.1687/2, 941/3, 941/1, 102/1, 941/1, 941/3, 103/2, 941/8, 101, 103/4, 103/5, 1669/6                                                                                       |             | FORMÁT       | 6 A4              |
| NÁZEV VÝKRESU   |             | DATUM        | 10/2020           |
| SITUACE DOPRAVNÍHO ZNAČENÍ   |             | MĚŘÍTKO      | ČÍSLO PŘÍLOHY     |
|   |             | 1:250        | D.1.1.2.g.        |