



VZOROVÝ PŘÍČNÝ ŘEZ
MÍSTNÍ KOMUNIKACE ÚSEK I4c
STAN.0,000-0,1675 KM

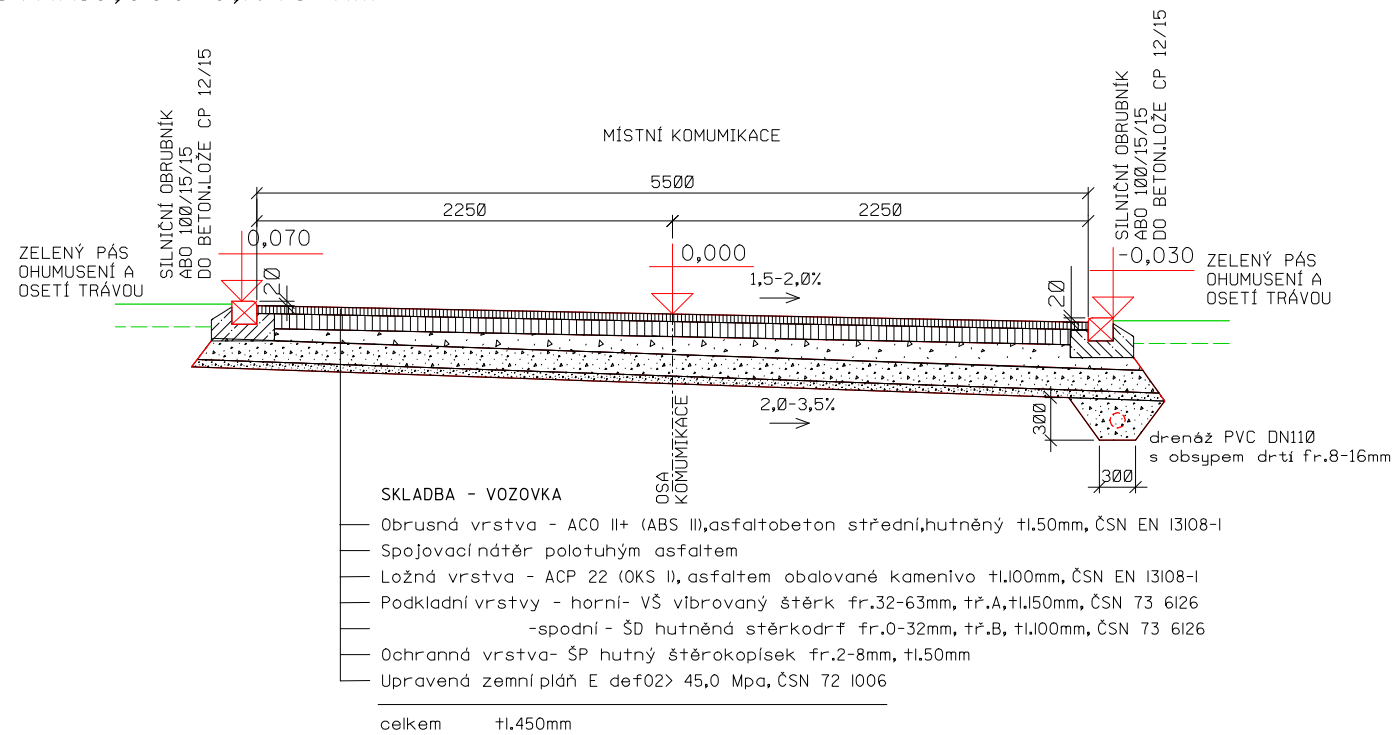

VZOROVÝ PŘÍČNÝ ŘEZ
MÍSTNÍ KOMUNIKACE ÚSEK 14c
STAN.0,1675-0,1838 KM

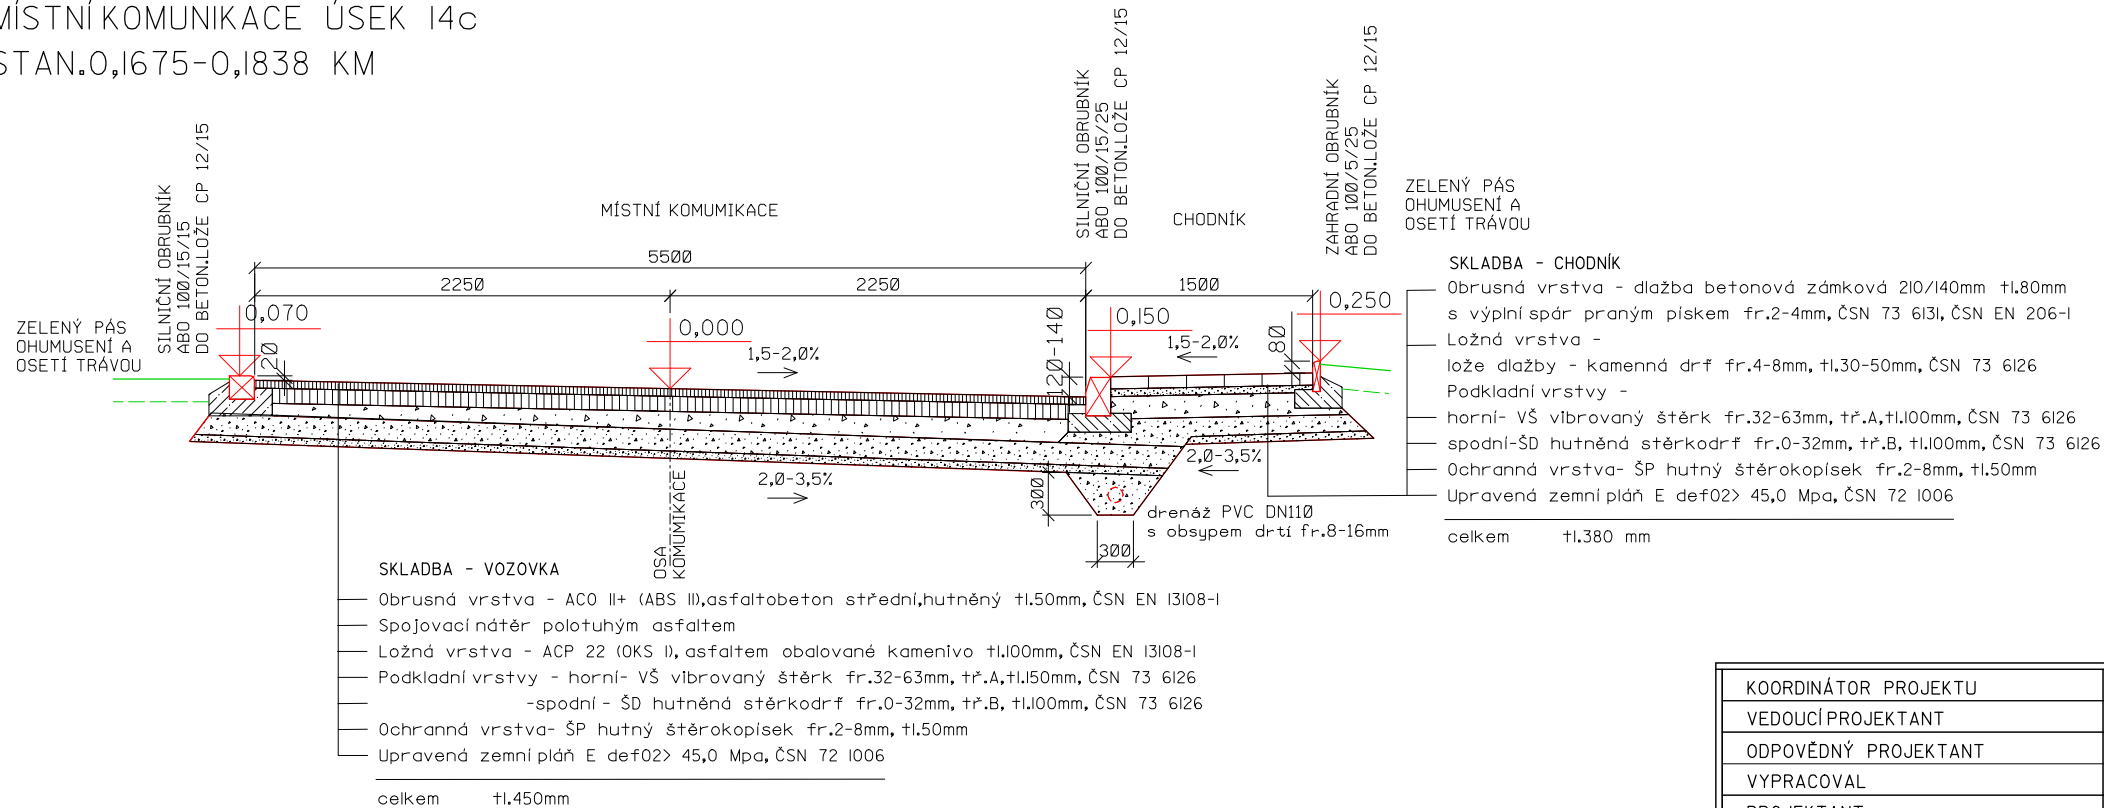

KOORDINÁTOR PROJEKTU		ING.ARCH.RADEK HAŠKA		 PROJEKTOVÁNÍ INŽENÝRSKÝCH A POZEMNÍCH STAVEB HAŠKA, a.s. TEL./FAX.516 417 561 JUNGMANNOVA 74,TIŠNOV,666 01	
VEDOUČÍ PROJEKTANT		ING.ARCH.RADEK HAŠKA			
ODPOVĚDNÝ PROJEKTANT		MIROSLAV PATOČKA			
VYPRACOVAL		ING.ARCH.RADEK HAŠKA			
PROJEKTANT		HAŠKA,a.s.,Jungmannova 74,Tišnov			
INVESTOR		MĚSTYS OSTROV U MACOCHY OSTROV U MACOCHY č.p.81, 679 14 IČO:00280780			
NÁZEV STAVBY				STUPEŇ	DSSP
REKONSTRUKCE MÍSŇNÍCH A ÚČELOVÝCH KOMUNIKACÍ, OSTROV U MACOCHY				ČÍSLO ZAKÁZKY	15/03/18
MÍSTO STAVBY				FORMÁT	1x A4
K.Ú.OSTROV U MACOCHY				DATUM	5.11.2018
STAVEBNÍ OBJEKT				MĚRÍTKO	ČÍSLO VÝKRESU
NÁZEV VÝKRESU				VZOROVÉ PŘÍČNÉ ŘEZY	D 25.
				I : 50	