
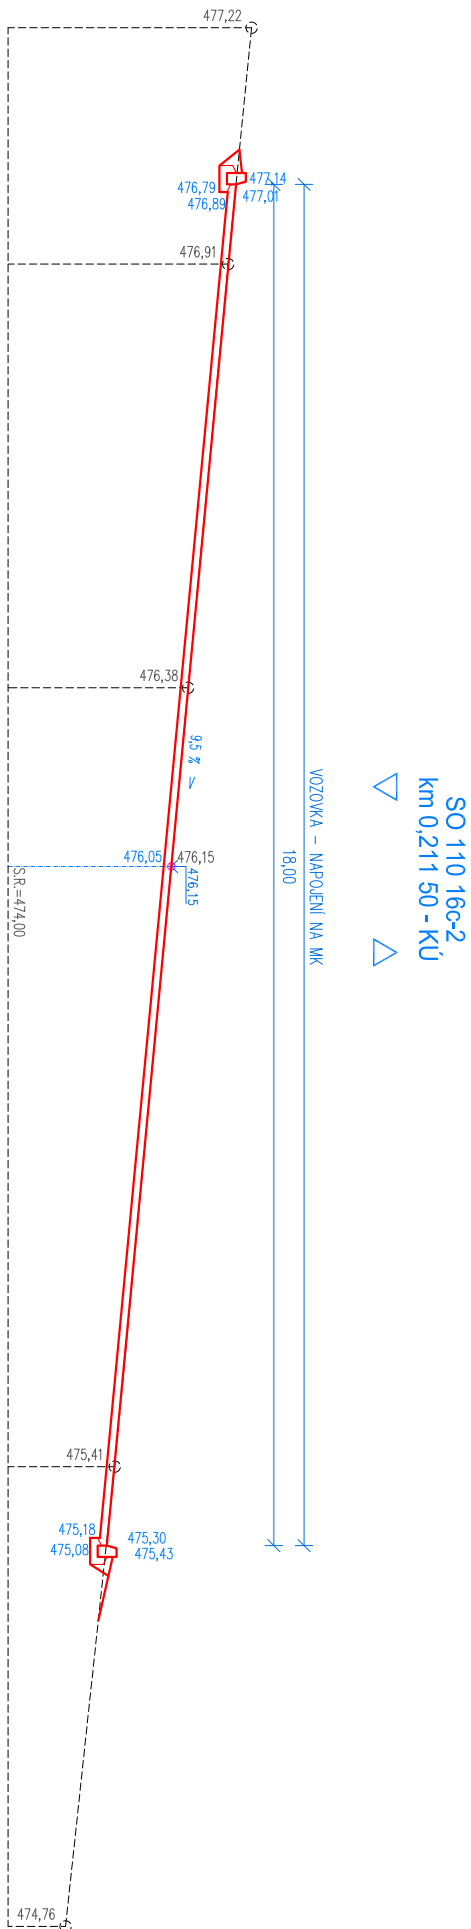
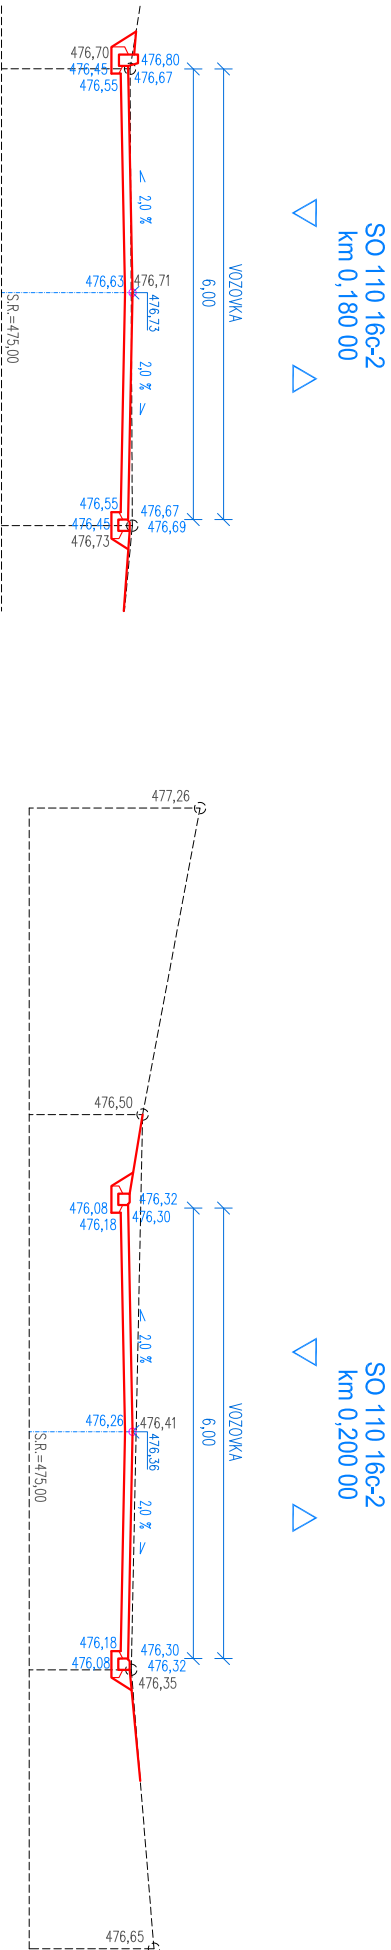
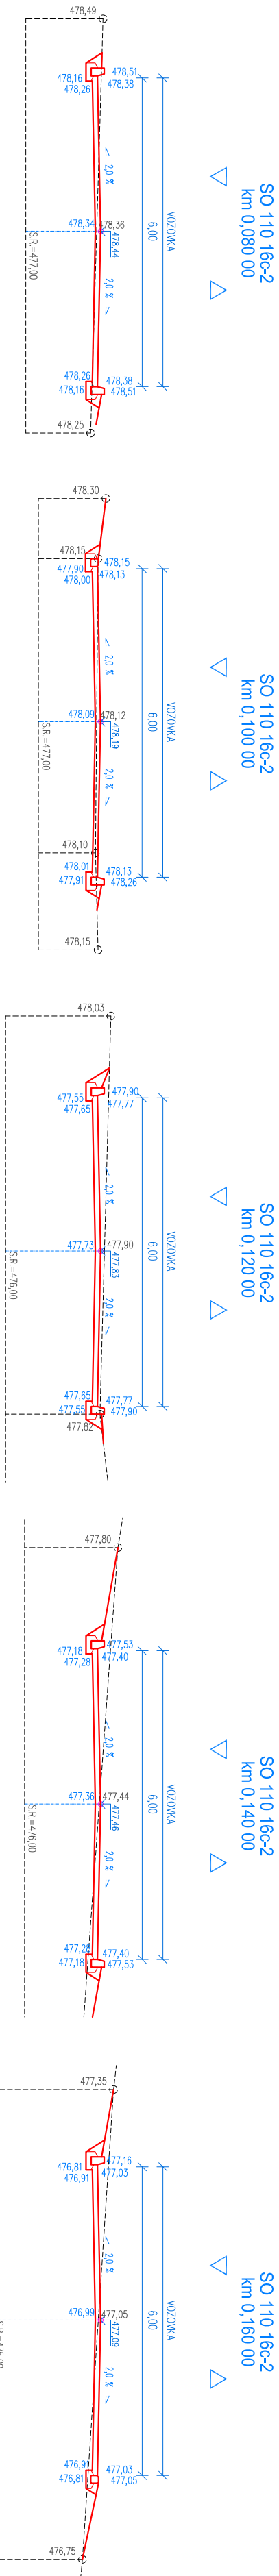


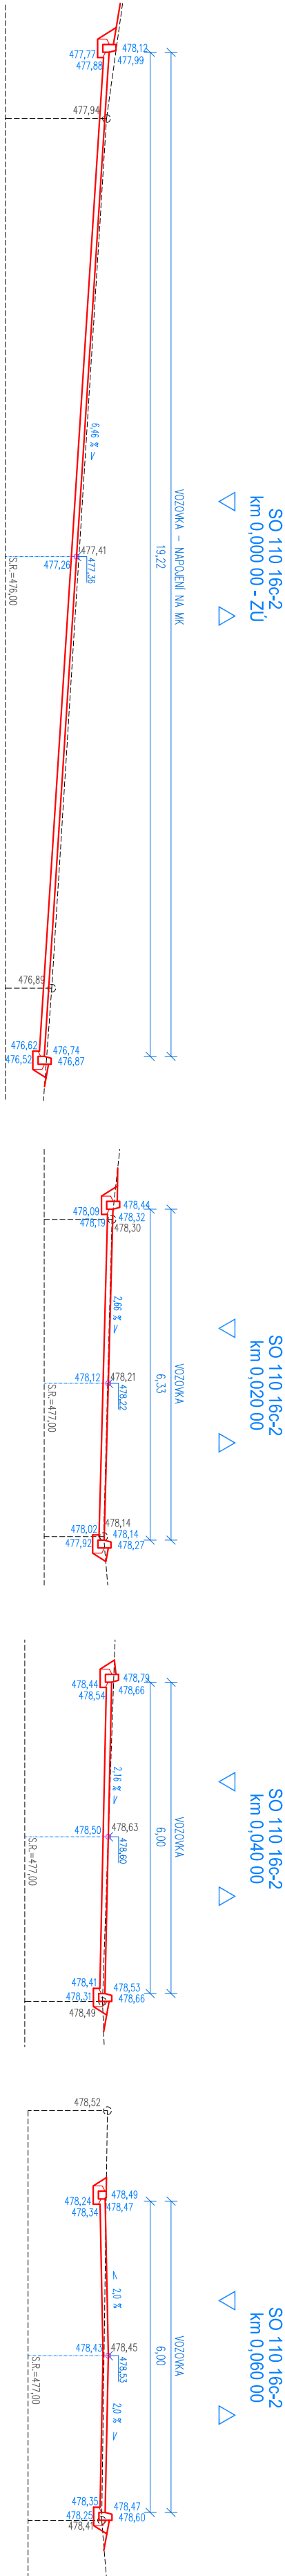

CHARAKTERISTICKÉ PŘÍČNÉ ŘEZY

SO 110 16c-2 M.1:100

INVESTOR: Město/s Ostrov u Macochy, Ostrov u Macochy č.p.81, 679 14 IČO:00280780	HAŠKA, a.s. Jungrmannova 74	666 01 Třšov
NÁZEV AKCE: REKONSTRUKCE MÍSTNÍCH A ÚČELOVÝCH KOMUNIKACÍ, OSTROV U MACOCHY	ZODPOVĚDNÝ PROJEKTANT: Miroslav Patlůčka	
NÁZEV ČÁSTI: STAVEBNĚ KONSTRUKČNÍ ČÁST	VYPRACOVAL: Ing.arch. Radek Haška Ing.arch. Kateřina Hašková	
NÁZEV VÝKRESU: CHARAKTERISTICKÉ PŘÍČNÉ ŘEZY SO 110 16c-2	DATUM: 1. listopad 2018 STUPĚŇ: DSP ČÍSLO VÝKRESU: D 32	ČÍSLO SOUPRAVY: 1:100 ZAK.ČÍSLO: 1503/18_16c-010