


# PŮDORYS - ŘEZ

**SO 01 - MECHANICKÉ PŘEDČIŠTĚNÍ**  
**PS 01 - HRUBÉ ČIŠTĚNÍ**

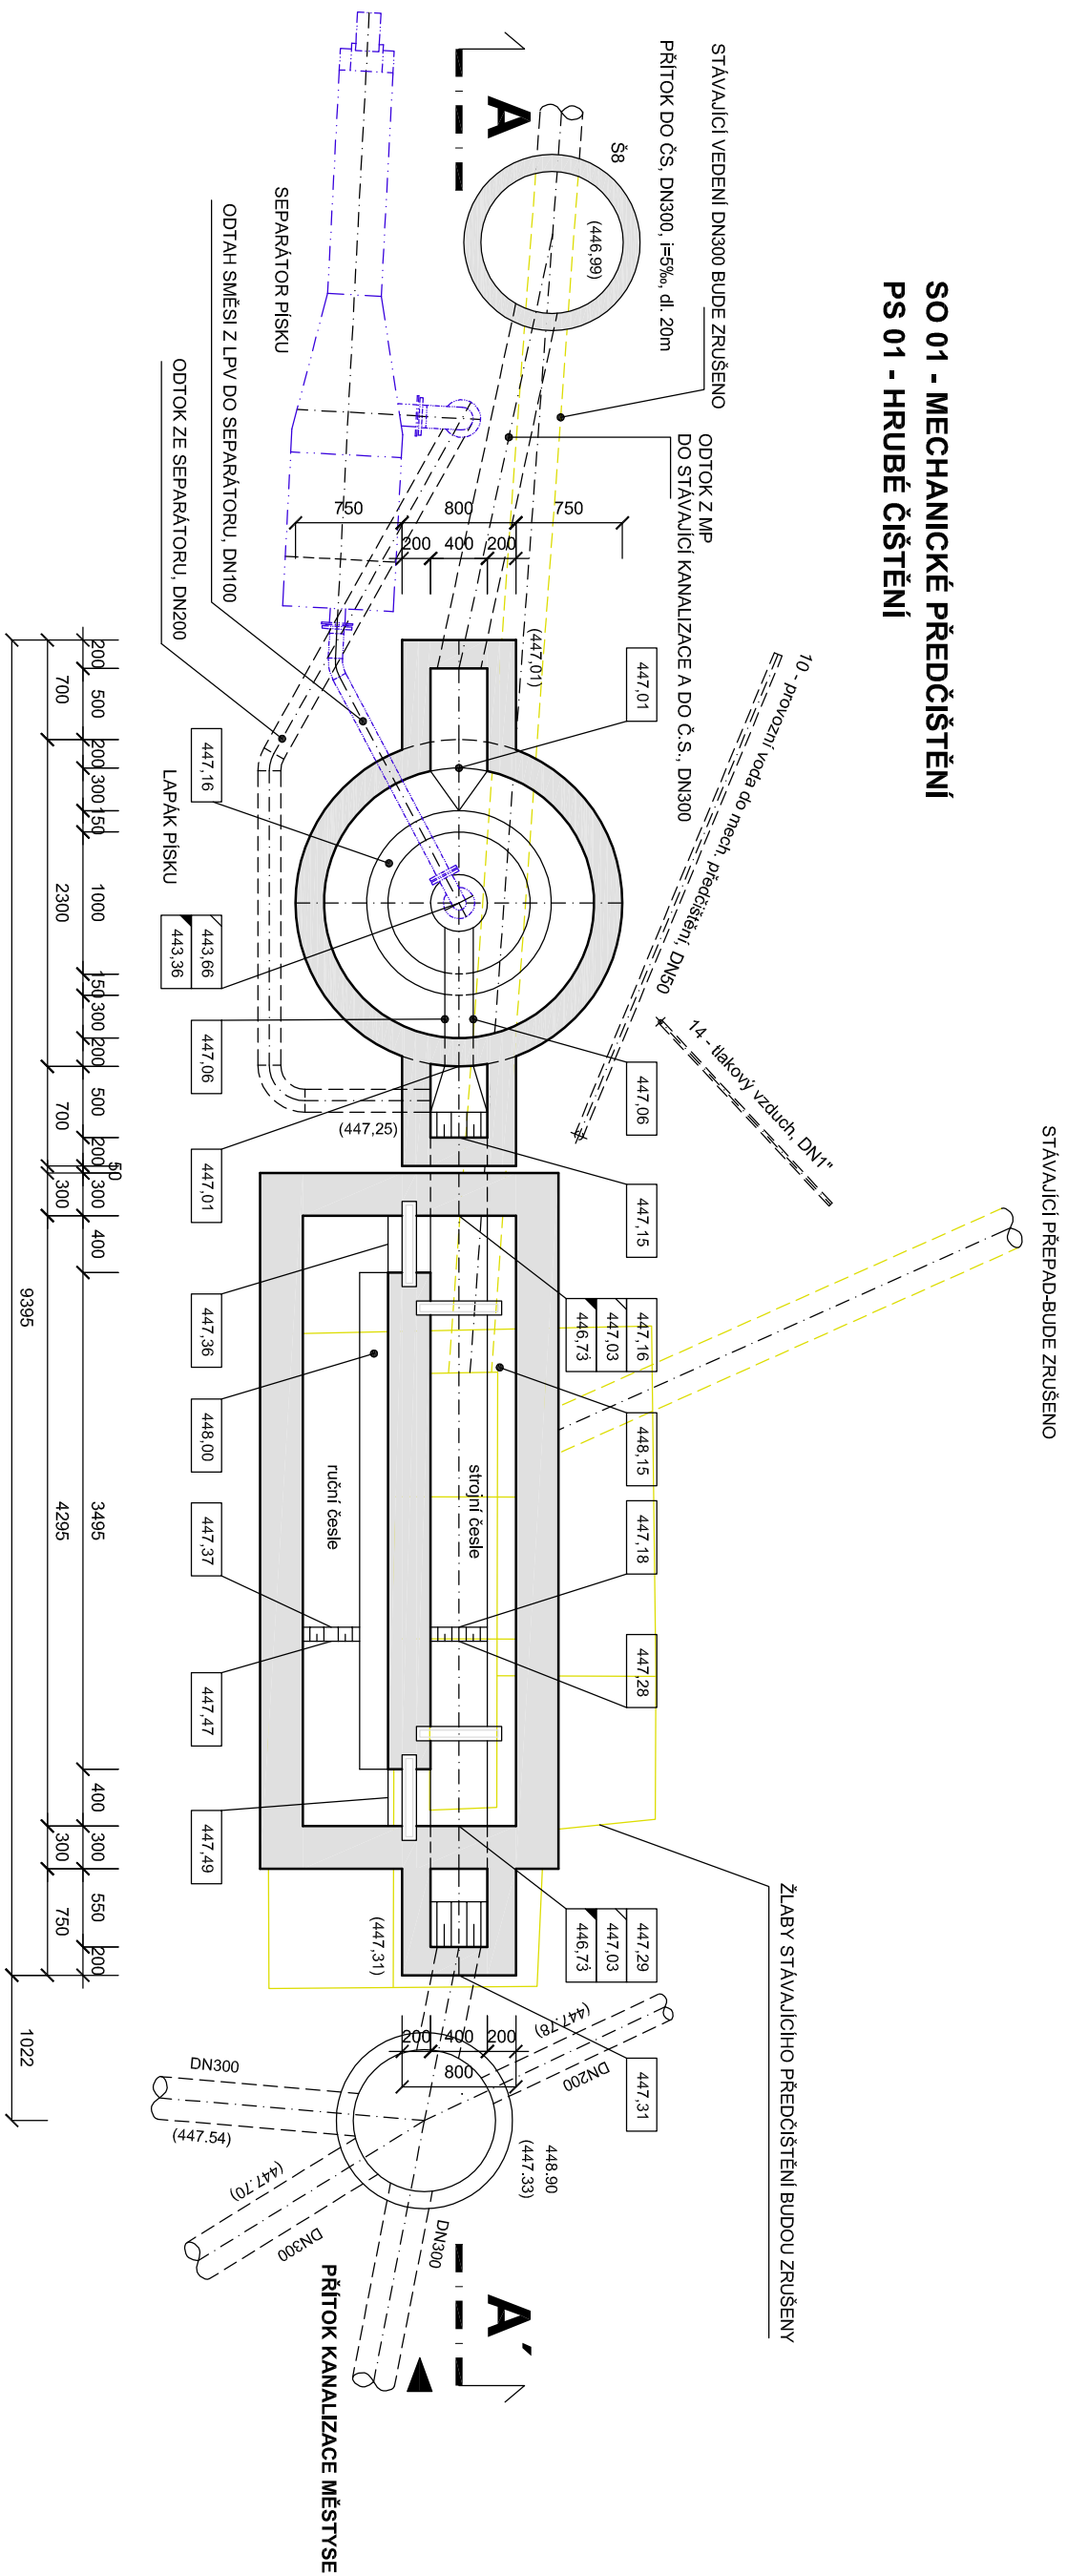

## **STAVEBNÍ OBJEKTY**


|                                     |  |
|-------------------------------------|--|
| SO 01 MECHANICKÉ PŘEDČOŠTĚNÍ        |  |
| SO 02 ČERPACÍ STANICE DOPADNÍCH VOD |  |
| SO 03 VYVOZOVACÍ NADŘEŽ             |  |
| SO 04 PROVODNÍ OBJEKTY ČOV          |  |
| SO 05 ANODICKÝ SELEKTOR             |  |
| SO 06 REGENERAČE KALU               |  |
| SO 07 AKTIVAČNÍ NADŘEŽ              |  |
| SO 08 DOŠAŽOVACÍ NADŘEŽ             |  |
| SO 09 ARMATURNÍ KOMORA              |  |
| SO 10 USKLADŇOVACÍ NADŘEŽ KALU      |  |
| SO 11 TRUBNÍ ROZVODY ČOV            |  |
| SO 12 TĚŘENÍ ÚPRAVY                 |  |
| SO 13 KOMUNIKACE A ZPĚVNĚNÍ PLOCH   |  |
| SO 14 SADOVÉ ÚPRAVY                 |  |
| SO 15 OPLOZENÍ ČOV                  |  |
| SO 16 VENKOVNÍ OSVĚTLENÍ            |  |

## LEGENDA

| NOVÝ OBJEKT | BOURACÍ PRÁCE |
|-------------|---------------|
|             |               |


## PROVOZNÍ SOUBORY

PS 01 HRUBÉ ČISTĚNÍ  
PS 02 BIOLOGICKÁ ČOV  
PS 03 DOSAZOVACÍ NÁDRŽE  
PS 04 KALOVÉ HOSPODAŘST  
PS 05 Neobsazeno  
PS 06 MOTOROVÉ ROZVODY  
PS 07 SRŮP (Mar)

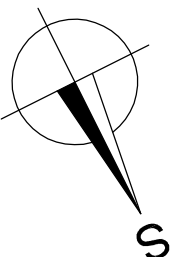

# PŮDORYS

**SO 01 - MECHANICKÉ PŘEDČIŠTĚNÍ  
PS 01 - HRUBÉ ČIŠTĚNÍ**

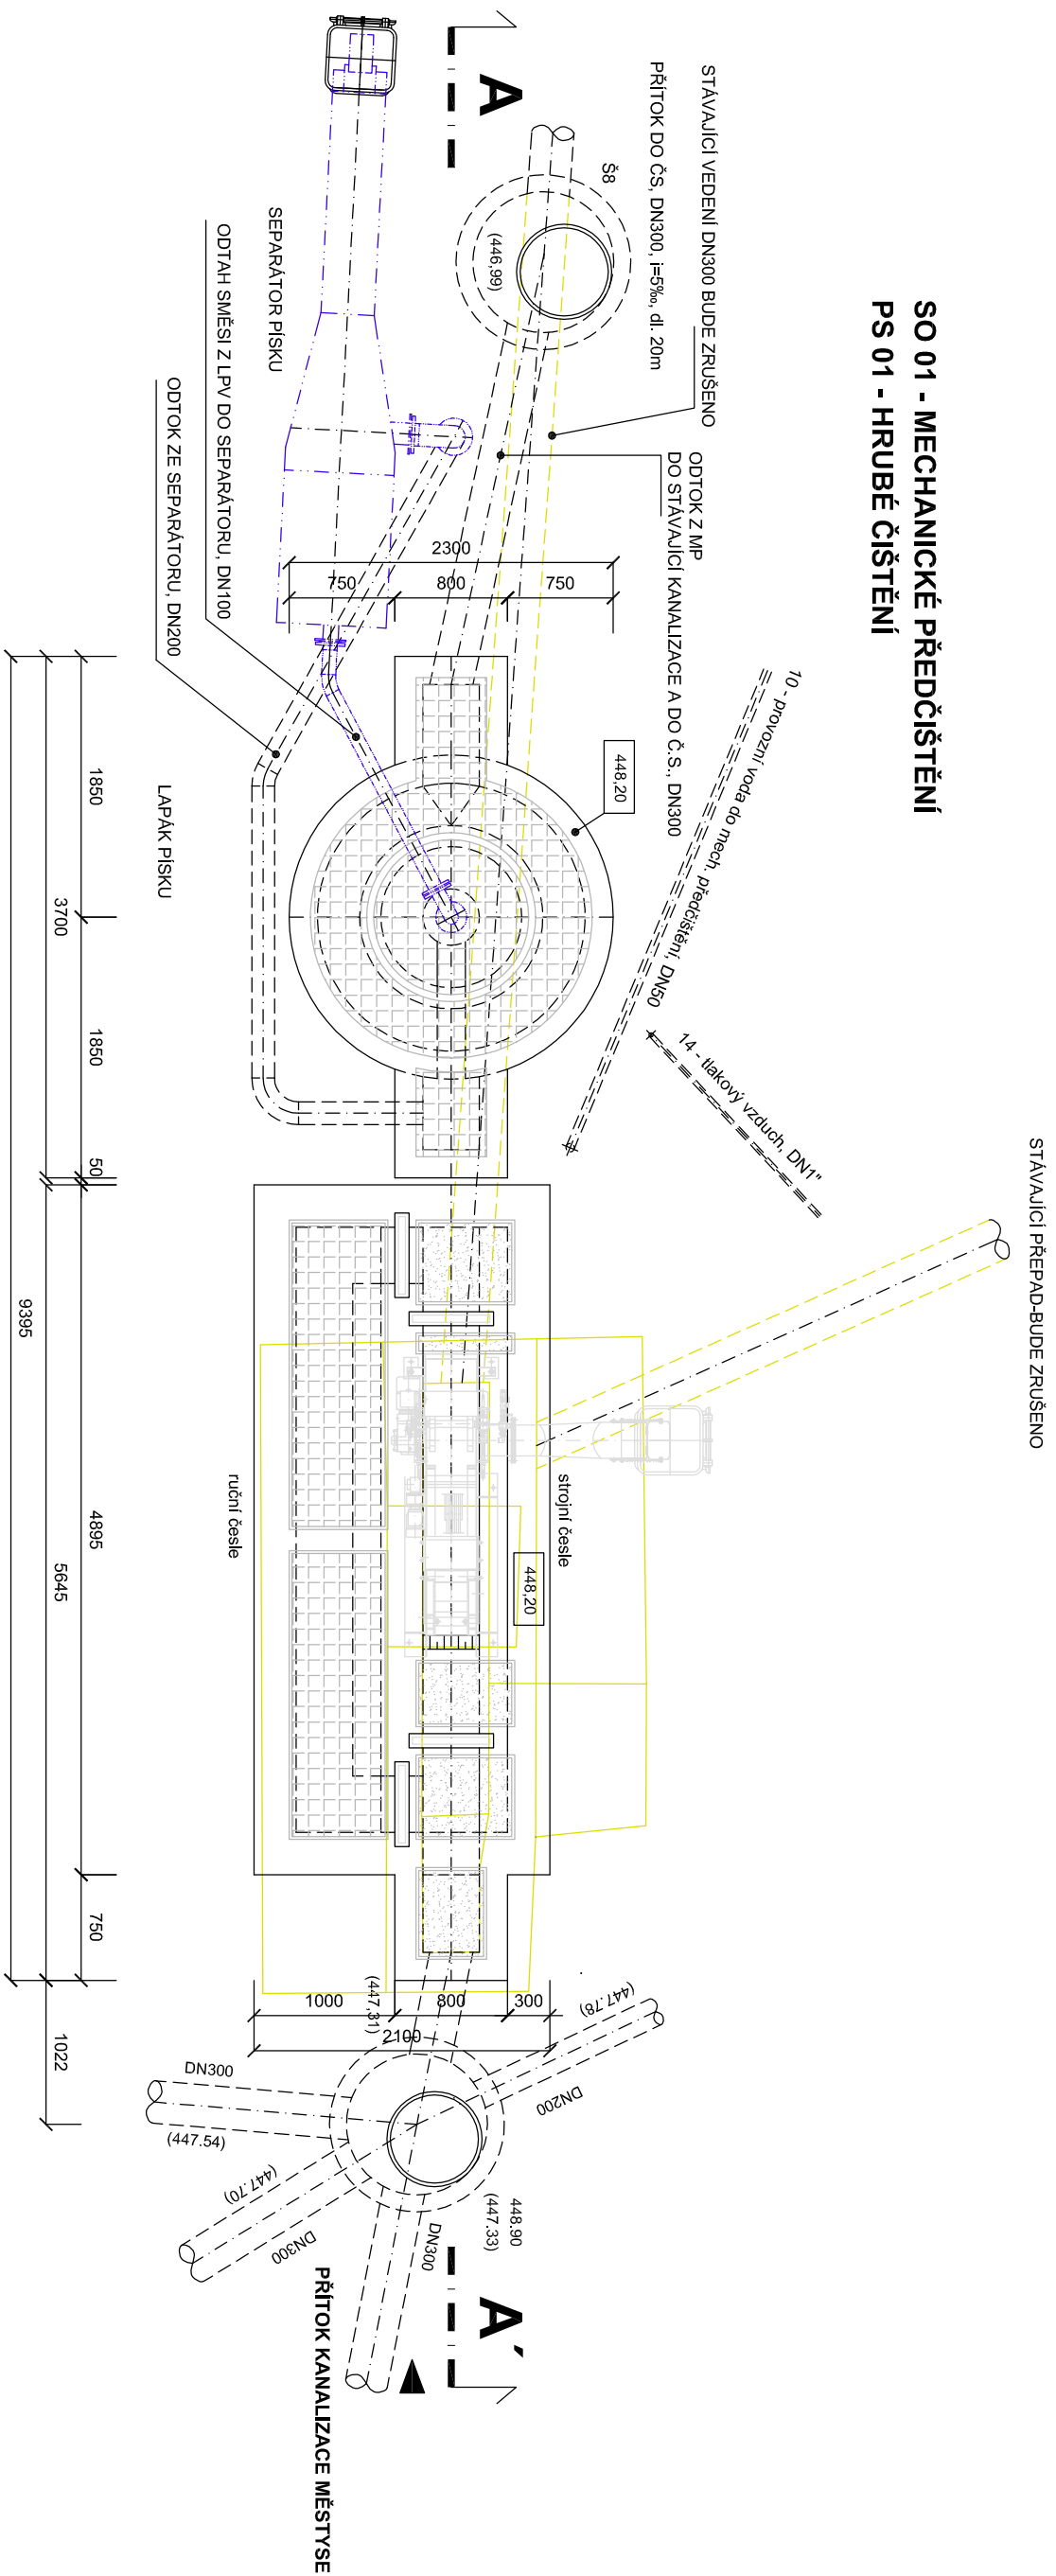

|                          |                                                                                       |                     |           |                     |                                  |
|--------------------------|---------------------------------------------------------------------------------------|---------------------|-----------|---------------------|----------------------------------|
|                          |                                                                                       | Soubor:             |           | C/C&ostrovinnacochy |                                  |
| Hlavní inženýr projektu: | Ing.Jan Galus                                                                         | Ploš file:          |           |                     |                                  |
| Zodpovědný projektant:   | Ing.Jan Gallus                                                                        | Fornit:             | 6 M4      |                     |                                  |
| Vyraboval:               | Ing.Jan Gallus                                                                        | Datum:              | 05 / 2001 |                     |                                  |
| Kontroloval, schválil:   | Ing.Jindřich Wolf                                                                     | Zakázkové číslo:    | 20011     |                     |                                  |
| Inventor:                | "Svazek vodovodu a kanalizací" města a obcí<br>17. listopadu 138/14, 680 01 Boskovice | Stupeň dokumentace: | DSP       |                     |                                  |
| STAVBA:                  | INTENZIFIKACE ČOV OSTROV U MACOCHY                                                    |                     |           |                     | Paré                             |
| SO/P.S.                  | SO 01 MECHANICKÉ PŘEDČIŠTĚNÍ                                                          |                     |           |                     | Měřtko<br><br>1:50               |
| PŮDORYSY                 |                                                                                       |                     |           |                     | Číslo výkresu<br>D.1.1.1.1Revize |

|                          |                                                                                       |                     |           |                     |                                  |
|--------------------------|---------------------------------------------------------------------------------------|---------------------|-----------|---------------------|----------------------------------|
|                          |                                                                                       | Soubor:             |           | C/C&ostrovinnacochy |                                  |
| Hlavní inženýr projektu: | Ing.Jan Galus                                                                         | Ploš file:          |           |                     |                                  |
| Zodpovědný projektant:   | Ing.Jan Gallus                                                                        | Fornit:             | 6 M4      |                     |                                  |
| Vyraboval:               | Ing.Jan Gallus                                                                        | Datum:              | 05 / 2001 |                     |                                  |
| Kontroloval, schválil:   | Ing.Jindřich Wolf                                                                     | Zakázkové číslo:    | 20011     |                     |                                  |
| Inventor:                | "Svazek vodovodu a kanalizací" města a obcí<br>17. listopadu 138/14, 680 01 Boskovice | Stupeň dokumentace: | DSP       |                     |                                  |
| STAVBA:                  | INTENZIFIKACE ČOV OSTROV U MACOCHY                                                    |                     |           |                     | Paré                             |
| SO/P.S.                  | SO 01 MECHANICKÉ PŘEDČIŠTĚNÍ                                                          |                     |           |                     | Měřtko<br><br>1:50               |
| PŮDORYSY                 |                                                                                       |                     |           |                     | Číslo výkresu<br>D.1.1.1.1Revize |