ŘEZ B-B´

SO 01 - MECHANICKÉ PŘEDČIŠTĚNÍ
PS 01 - HRUBÉ ČIŠTĚNÍ

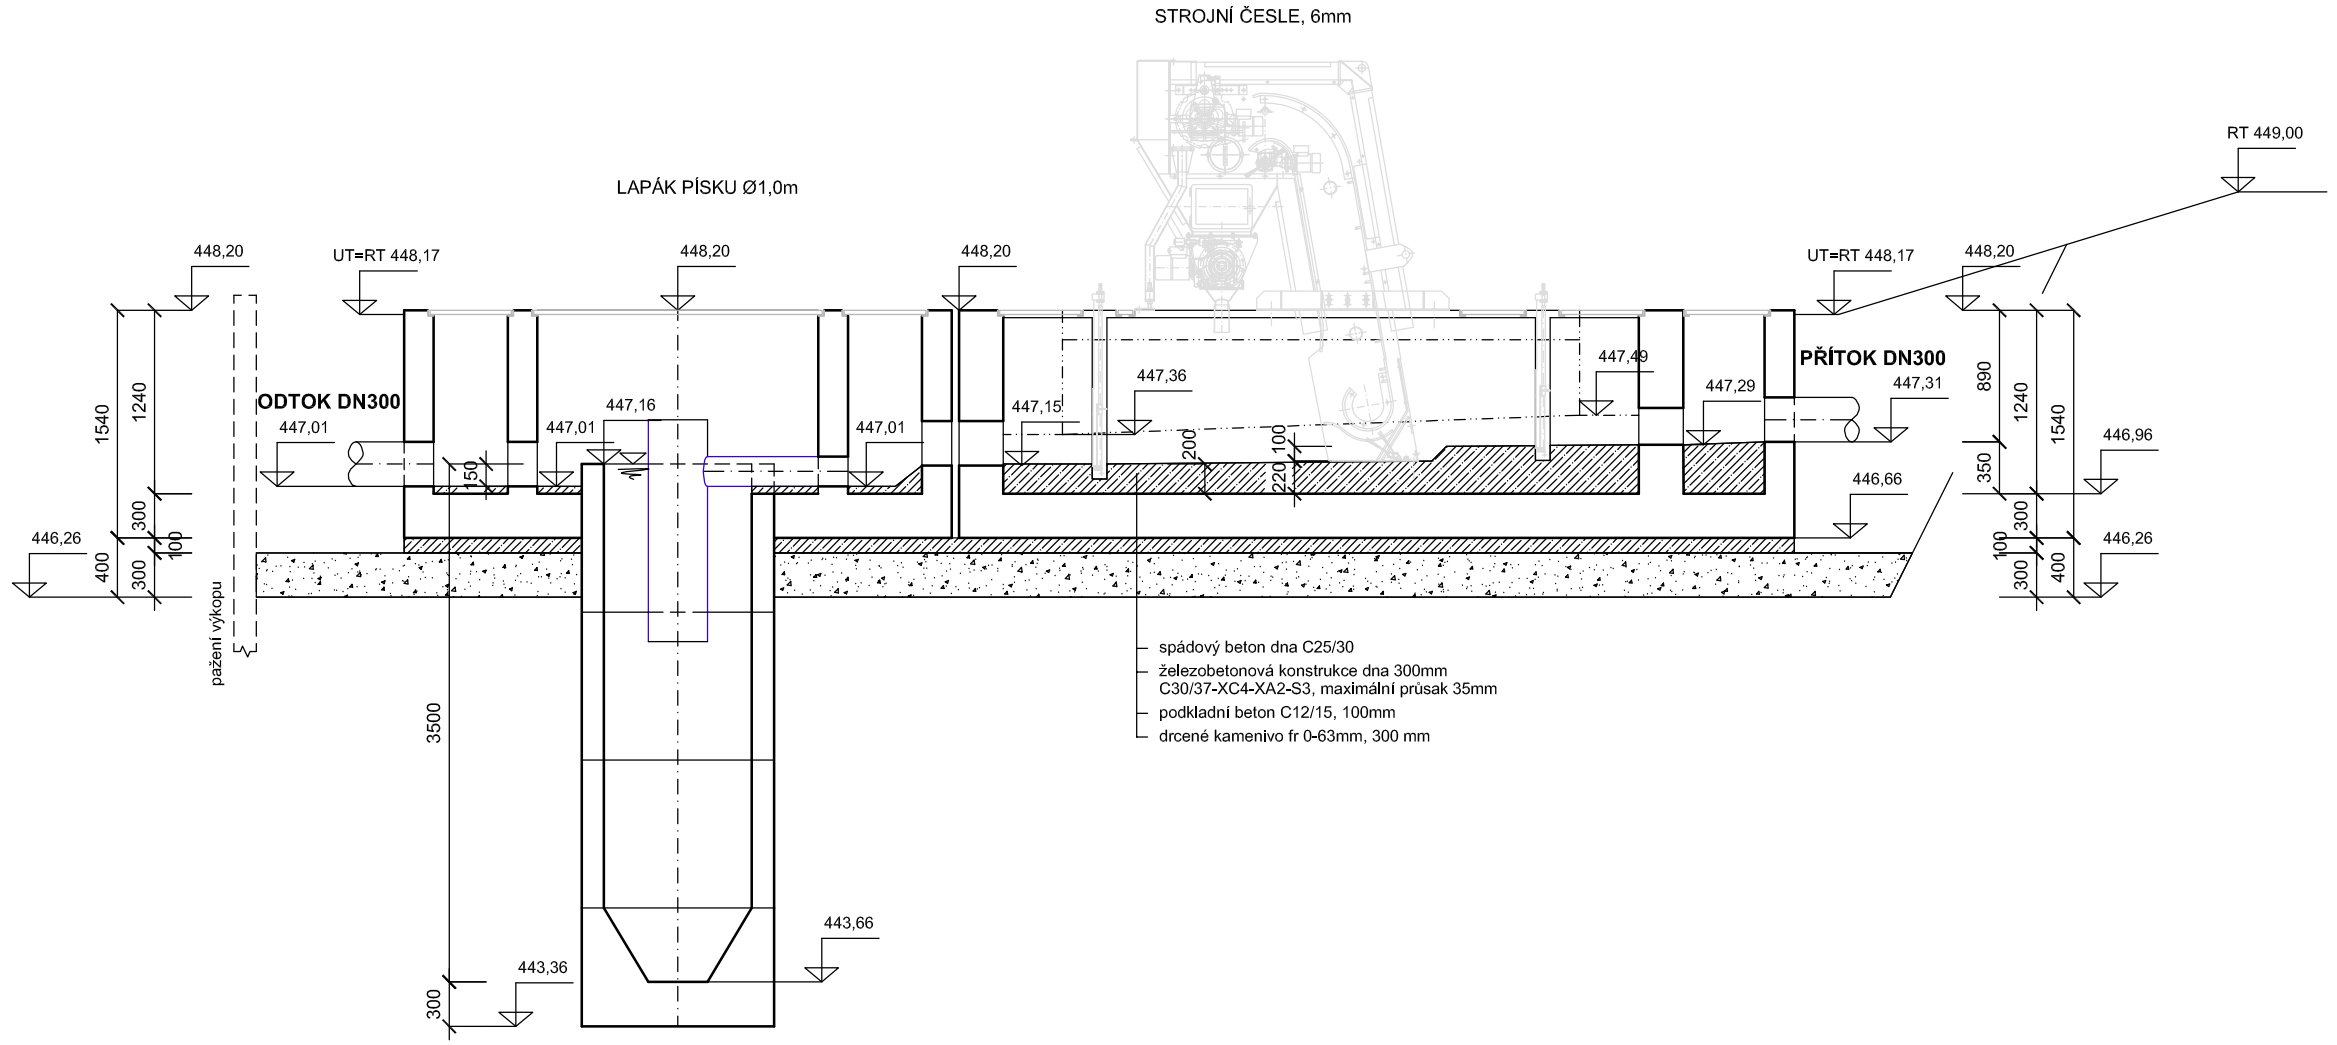

±0,00=448,10

LEGENDA

NOVÝ OBJEKT

BOURACÍ PRÁCE

Část dokumentace:

D Dokumentace objektů a technických a technologických zařízení

D.1 Dokumentace stavebního nebo inženýrského objektu

Schválil/Datum

VEGAspol
VEŘEJNÁ OBCHODNÍ SPOLEČNOST

VEGAspol v.o.s., Jiráskova 219/12, 602 00 Brno
tel./fax. +420 549 247 183, mobil +420 608 711 413
e-mail: vegaspol@vegaspol.cz url: www.vegaspol.cz
IČ 6070 0220 DIČ CZ6070 0220 IDS: zd39dea

Hlavní inženýr projektu:	Ing.Jan Gallus	*Soubor:*	C/C6/ostrovumacochy
Zodpovědný projektant:	Ing.Jan Gallus	*Plot file:*	
Vypracoval:	Ing.Jan Gallus	*Formát:*	6 A4
Kontroloval, schválil:	Ing.Jindřich Wolf	*Datum:*	05 / 2021
Investor:	"Svazek vodovodů a kanalizací" měst a obcí 17. listopadu 138/14, 680 01 Boskovice	*Zakázkové číslo:*	20011
		Stupeň dokumentace:	DSP
STAVBA:	**INTENZIFIKACE ČOV OSTROV U MACOCHY**	*Paré*	
SO/PS:	**SO 01 MECHANICKÉ PŘEDČIŠTĚNÍ**	*Měřítko*	1:50
	ŘEZ A-A´	*Číslo výkresu* **D.1.1.1.2**	*Revize*

© 2004 VEGAspol v.o.s.