


PŘEHLEDNÝ PODÉLNÝ PROFIL

1:200/100

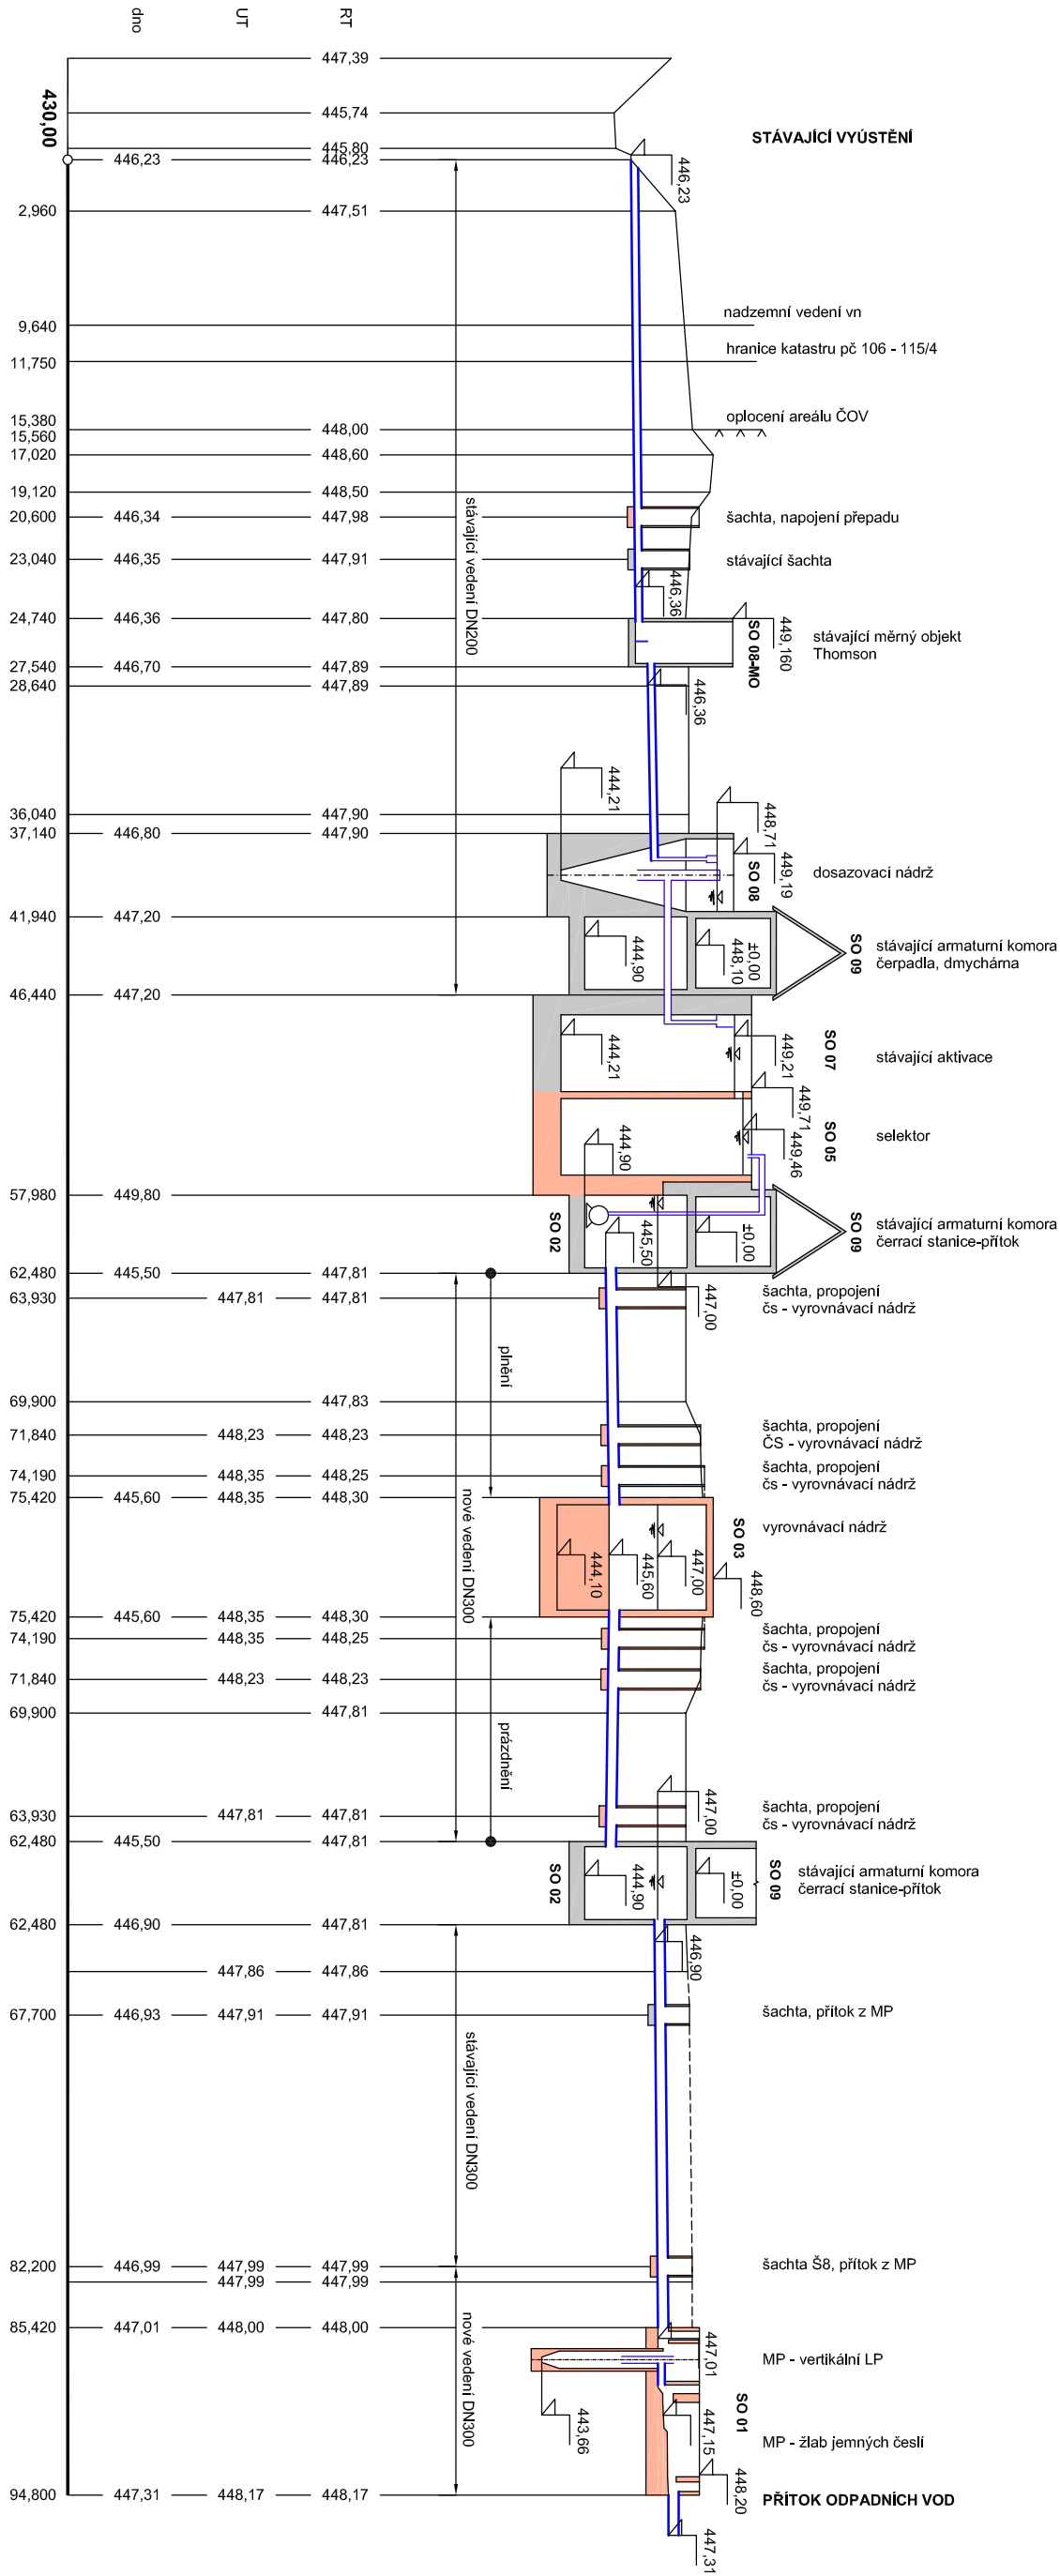

STAVEBNÍ OBJEKTY

- SO 01 MECHANICKÉ PŘEDČISTĚNÍ
- SO 02 ČERPAČÍ STANICE ODPADNÍCH VOD
- SO 03 VYROVNÁVACÍ NÁDRŽ
- SO 04 PROVOZNI OBJEKT ČOV
- SO 05 ANOXICKÝ SELEKTOR
- SO 06 REGENERACE KALU
- SO 07 AKTIVAČNÍ NÁDRŽE
- SO 08 DOSAZOVACÍ NÁDRŽE
- SO 09 ARMATURNÍ KOMORA
- SO 10 USKLADŇOVACÍ NÁDRŽ KALU
- SO 11 TRUBNÍ ROZVODY ČOV
- SO 12 TĚŘENNÍ ÚPRAVY
- SO 13 KOMUNIKACE A ZPEVNĚNÉ PLOCHY
- SO 14 SADOVÉ ÚPRAVY
- SO 15 OHLIČENÍ ČOV
- SO 16 VENKOVNÍ OSVĚTLENÍ

LEGENDA

- STÁVAJÍCÍ OBJEKT
- NOVÝ OBJEKT

±0.00=448.10

Část dokumentace:

D Dokumentace objektů a technických a technologických zařízení

D.1 Dokumentace stavebního nebo inženýrského objektu

Schválil/Datum			
VEGAspol v.o.s., Jiráskova 219/12, 602 00 Brno			
tel./fax: +420 549 247 183, mobil: +420 608 711 413			
e-mail: vegaspol@vegaspol.cz, url: www.vegaspol.cz			
IČ 6070 0220 DIČ CZ6070 0220 IDS: zd39d6ea			
Hlavní inženýr projektu:		Ing. Jan Galis	Soubor:
Zodpovědný projektant:		Ing. Jan Galis	Ploš. file:
Výpracovatel:		Ing. Jan Galis	Formát:
Kontrola, schválení:		Ing. Jindřich Wolf	Datum:
Investor:		"Svazek vodovodů a kanalizací" měst a obcí 17. listopadu 138/14, 680 01 Boskovice	Zakázkové číslo: Stupeň dokumentace:
			20011 DSP
STAVBA:		INTENZIFIKACE ČOV OSTROV U MACOCHY	
SO/PS:		ČOV	
		Paré	
		Měřítko	
		1:200/100	
		Revize	
		Číslo výkresu	
		D.1.1.02	