


ŘEZ A-A'

SO 02 ČERPACÍ STANICE ODPADNÍCH VOD
SO 09 ARMATURNÍ KOMORA

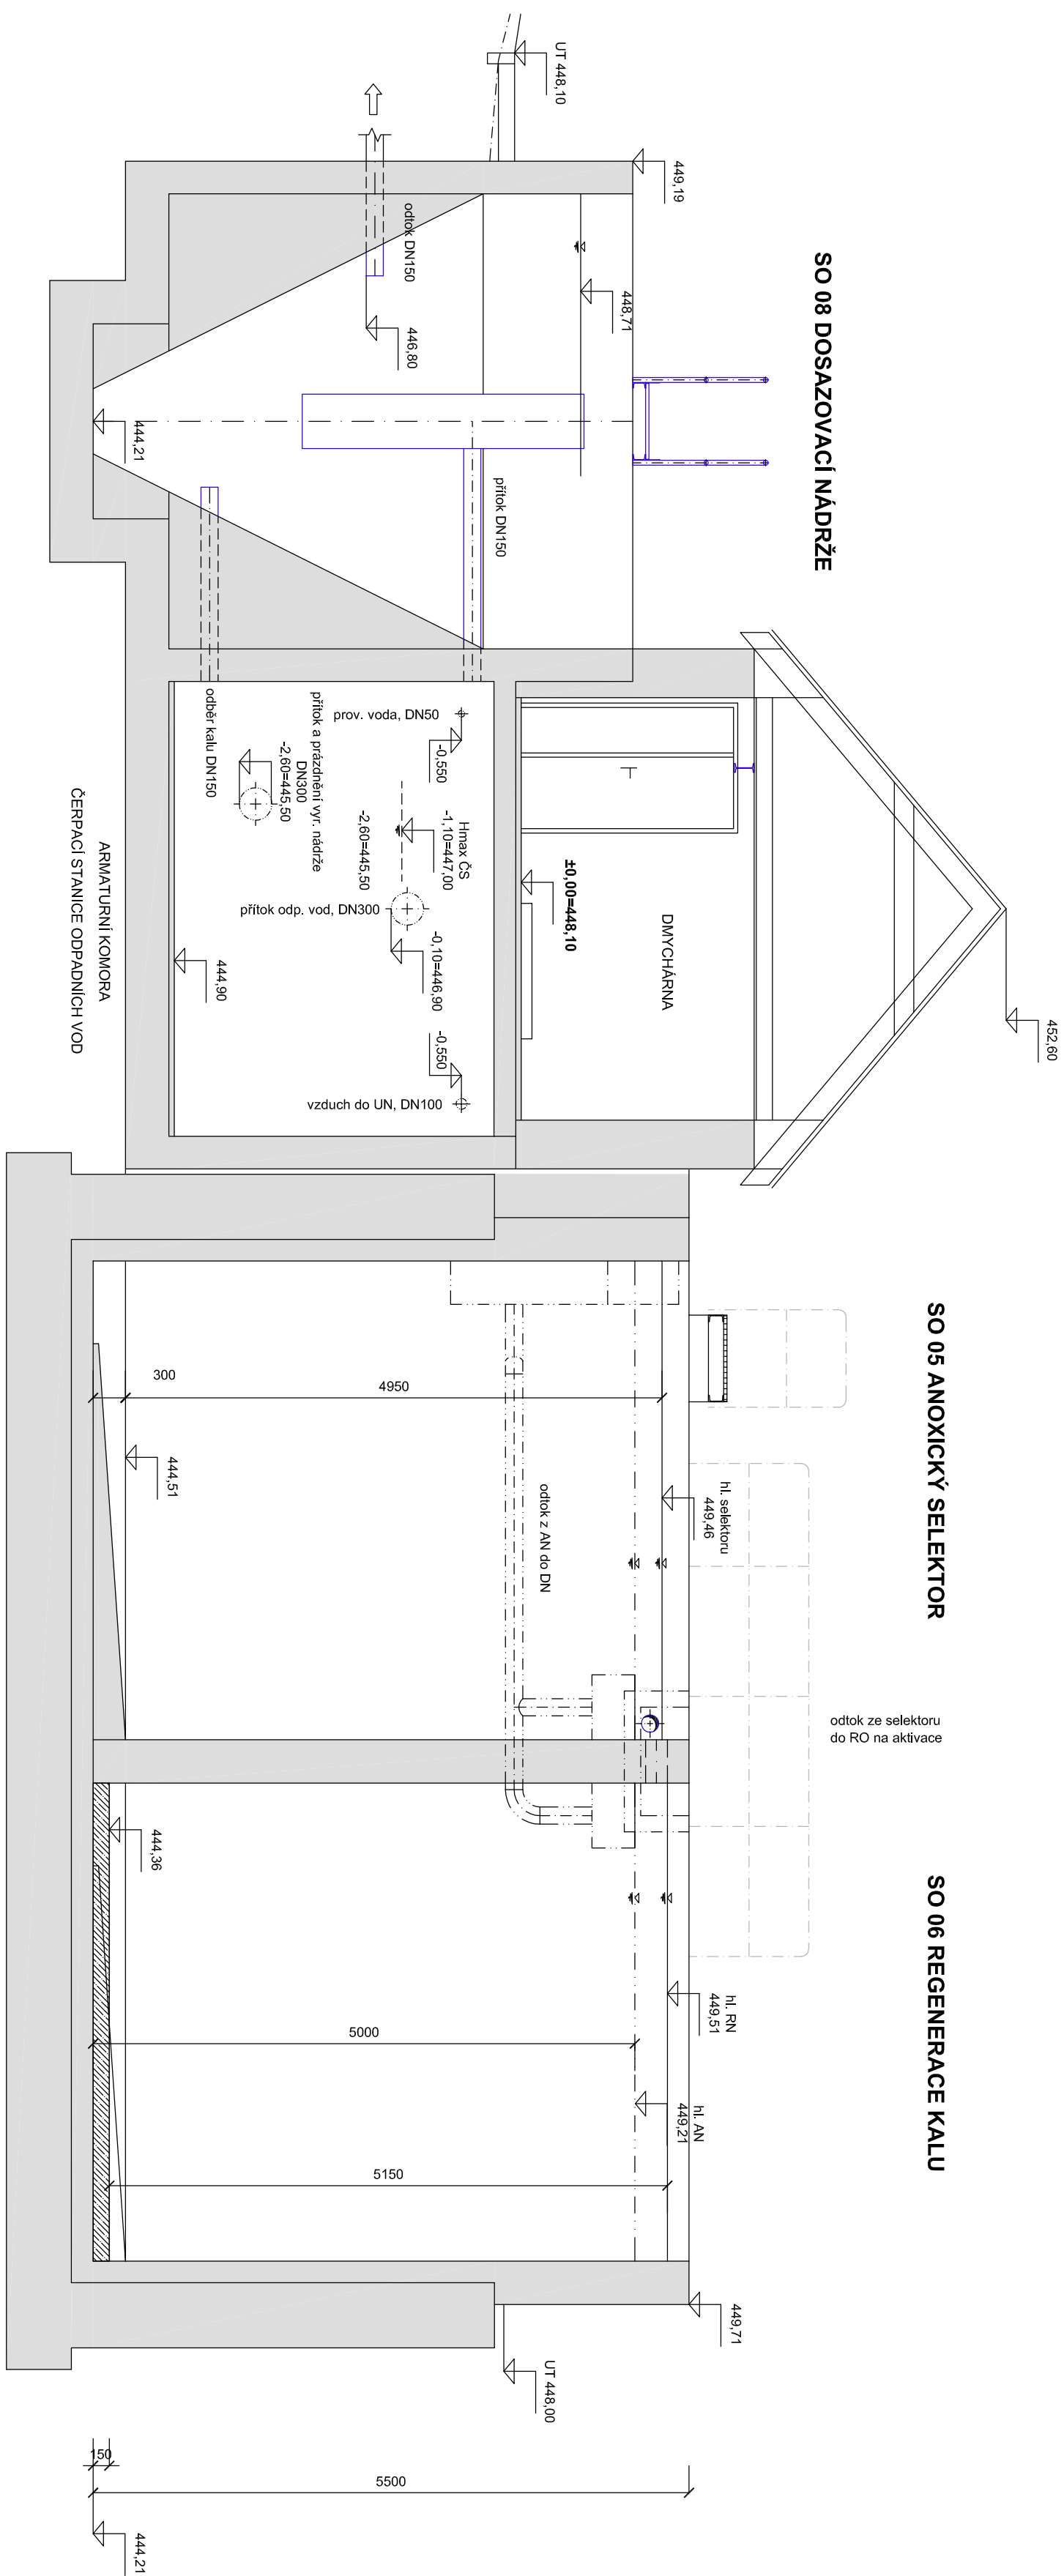

±0,00=448,10

Část dokumentace:

D Dokumentace objektů a technických a technologických zařízení

D.1 Dokumentace stavebního nebo inženýrského objektu

Schváííí/Datum

VEGASPOL
VEŘEJNÁ OBCHODNÍ SPOLEČNOST

VEGASPOL v.o.s., ul.škova 219/12, 602 00 Bno
tel./fax: +420 549 247 183, mobil: +420 608 711 413
e-mail: vegaspol@vegaspol.cz www: www.vegaspol.cz
IČ 6070 0220 DIČ CZ6070 0220 IDS: z3334dea

Hlavní inženýr projektu:	Ing. Jan Gallus	Soubor:	C/Obřetovunacody
Zodpovědný projektant:	Ing. Jan Gallus	Plod file:	
Vypracoval:	Ing. Jan Gallus	Formát:	4 A4
Kontrola, schválil:	Ing. Jindřich Wolf	Datum:	05 / 2021

STAVBA: **INTENZIVKACE ČOV OSTROV II MACOCHY**

SO/PS:
SO 02 - ČEPAČÍ STANICE ODPAVNÍCH VOD

SO 02 - ČERPACÍ STANICE ODPADNÍCH VOD
SO 05 - ANOXICKÝ SELEKTOR
SO 06 - REGENERAČNÍ KALU
SO 07 - AKTIVAČNÍ NÁDRŽE
SO 08 - DOSAZOVACÍ NÁDRŽE
SO 09 - ARMATURNÍ KOMORA

ŘEZ A-A'	Číslo výkresu	Revize
	D.1.1.2.2	