PŮDORYS ČOV

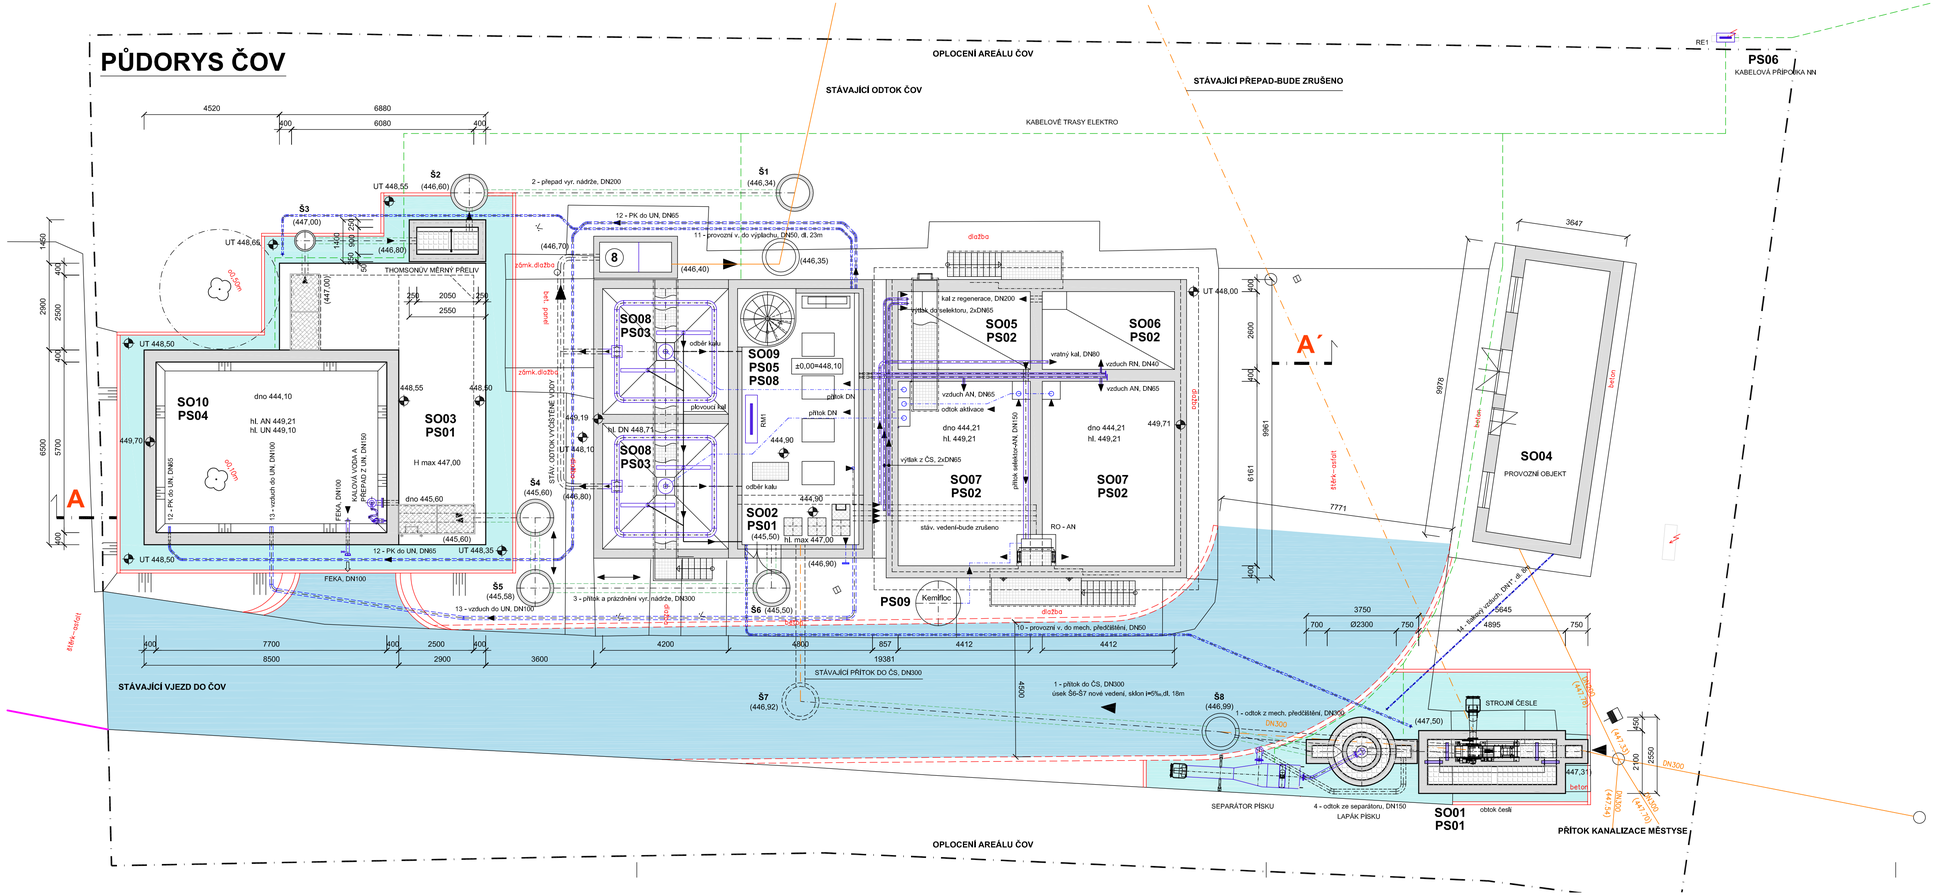

STAVEBNÍ OBJEKTY

SO 01 MECHANICKÉ PŘEDČIŠTĚNÍ
SO 02 ČERPACÍ STANICE ODPADNÍCH VOD
SO 03 VYROVNÁVACÍ NÁDRŽ
SO 04 PROVOZNÍ OBJEKT ČOV
SO 05 ANOXICKÝ SELEKTOR
SO 06 REGENERACE KALU
SO 07 AKTIVAČNÍ NÁDRŽE
SO 08 DOSAZOVACÍ NÁDRŽE
SO 09 ARMATURNÍ KOMORA
SO 10 USKLADŇOVACÍ NÁDRŽ KALU
SO 11 TRUBNÍ ROZVODY ČOV
SO 12 TERÉNNÍ ÚPRAVY
SO 13 KOMUNIKACE A ZPEVNĚNÉ PLOCHY
SO 14 SADOVÉ ÚPRAVY
SO 15 OPLOCENÍ ČOV
SO 16 VENKOVNÍ OSVĚTLENÍ

PROVOZNÍ SOUBORY

PS 01 HRUBÉ ČIŠTĚNÍ
PS 02 BIOLOGICKÁ ČOV
PS 03 DOSAZOVACÍ NÁDRŽE
PS 04 KALOVÉ HOSPODÁŘSTVÍ
PS 05 DMYCHÁRNA
PS 06 PROVOZNÍ ROZVOD SILNOPROUDU
PS 07 MĚŘENÍ A REGULACE
PS 08 ARMATURNÍ KOMORA
PS 09 CHEMICKÉ HOSPODÁŘSTVÍ

LEGENDA

- STÁVAJÍCÍ OBJEKT
- NOVÝ OBJEKT
- KOMUNIKACE
- CHODNÍKY
- STÁVAJÍCÍ KANALIZACE
- STÁVAJÍCÍ KANALIZACE V ČOV
- NOVÁ KANALIZACE
- NOVÁ TLAKOVÁ VEDENÍ
- KABELOVÉ TRASY ELEKTRO
- OPLOCENÍ AREÁLU ČOV

±0,00=448,10

Část dokumentace:

D Dokumentace objektů a technických a technologických zařízení

D.1 Dokumentace stavebního nebo inženýrského objektu

Schválil/Datum

VEGAspol
VEŘEJNÁ OBCHODNÍ SPOLEČNOST

VEGAspol v.o.s., Jiráskova 219/12, 602 00 Brno
tel./fax. +420 549 247 183, mobil +420 608 711 413
e-mail: vegaspol@vegaspol.cz url: www.vegaspol.cz
IČ 6070 0220 DIČ CZ6070 0220 IDS: zd39dea

Hlavní inženýr projektu:	Ing.Jan Gallus	*Soubor:*	C/C6/ostrovumacochy
Zodpovědný projektant:	Ing.Jan Gallus	*Plot file:*	
Vypracoval:	Ing.Jan Gallus	*Formát:*	4 A4
Kontroloval, schválil:	Ing.Jindřich Wolf	*Datum:*	05 / 2021

Investor:	"Svazek vodovodů a kanalizací" měst a obcí 17. listopadu 138/14, 680 01 Boskovice	*Zakázkové číslo:*	20011
		Stupeň dokumentace:	DSP
STAVBA:	**INTENZIFIKACE ČOV OSTROV U MACOCHY**		*Paré*
SO/PS:	**ČISTÍRNA ODPADNÍCH VOD**	*Měřítko*	1:100
	PŮDORYS ČOV	*Číslo výkresu*	**D.1.1.03**
		Revize	

© 2004 VEGAspol v.o.s.