


ŘEZ A-A'

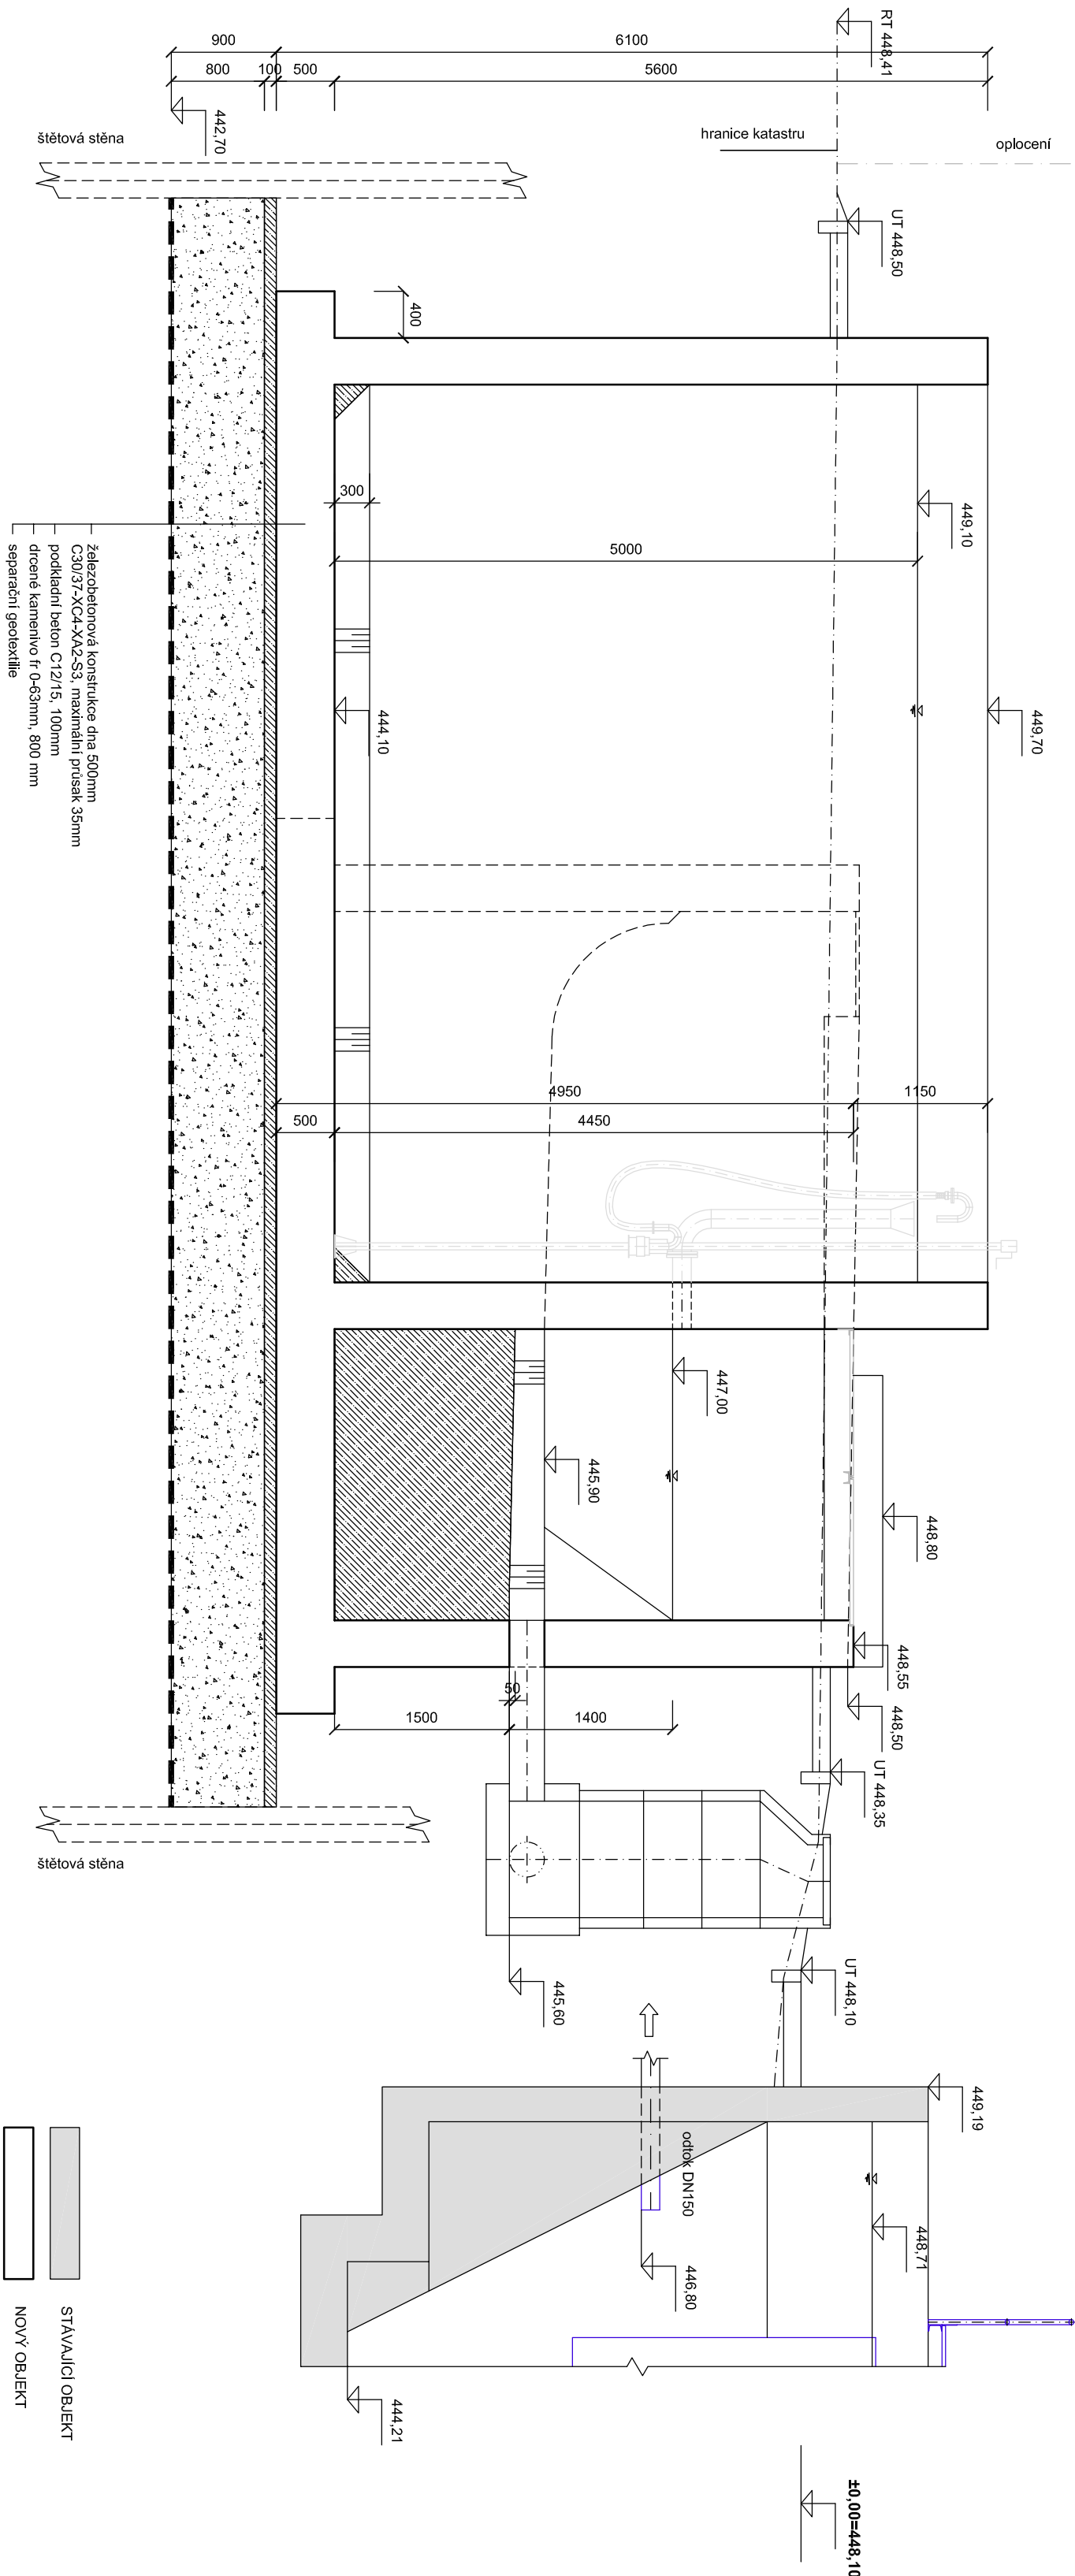

SO 10 USKLADŇOVACÍ NÁDRŽ KALU

SO 03 VYROVNÁVACÍ NÁDRŽ Č.S.

SO 08 DOSAZOVACÍ NÁDRŽE

Část dokumentace:

D Dokumentace objektů a technických a technologických zařízení

D.1 Dokumentace stavebního nebo inženýrského objektu

±0.00=448.10

Štítek/Datum

VEGAspol
VEREJNÁ OBCHODNÍ SPOLEČNOST

VEGAspol v.o.s., Jiráskova 219/12, 602 00 Brno
tel./fax: +420 549 247 183, mobil: +420 608 711 413
e-mail: vegaspol@vegaspol.cz, url: www.vegaspol.cz
IČ 6070 0220 DIČ CZ6070 0220 IDS: zds9dea

Hlavní inženýr projektu:	Ing. Jan Gallus	Soubor:	C/C60stovumacochy
Zodpovědný projektant:	Ing. Jan Gallus	Platí file:	
Vypracoval:	Ing. Jan Gallus	Formát:	A4
Kontrola/schvála:	Ing. Jiříka Volf	Datum:	05/2021
Investor:	"Svazek vodovodů a kanalizací" měst a obcí 17. listopadu 138/14, 680 01 Boskovice	Zakázkové číslo:	20011
STAVBA:	INTENZIFIKACE ČOV OSTROV U MACOCHY	Stupeň dokumentace:	DSP
SO/PS:	SO 03 - VYROVNÁVACÍ NÁDRŽ SO 10 - USKLADŇOVACÍ NÁDRŽ KALU	Paré	
		Měřítko	1:50
		Číslo výkresu	D.1.1.3.2
		Revize	