


ŘEZ B-B'

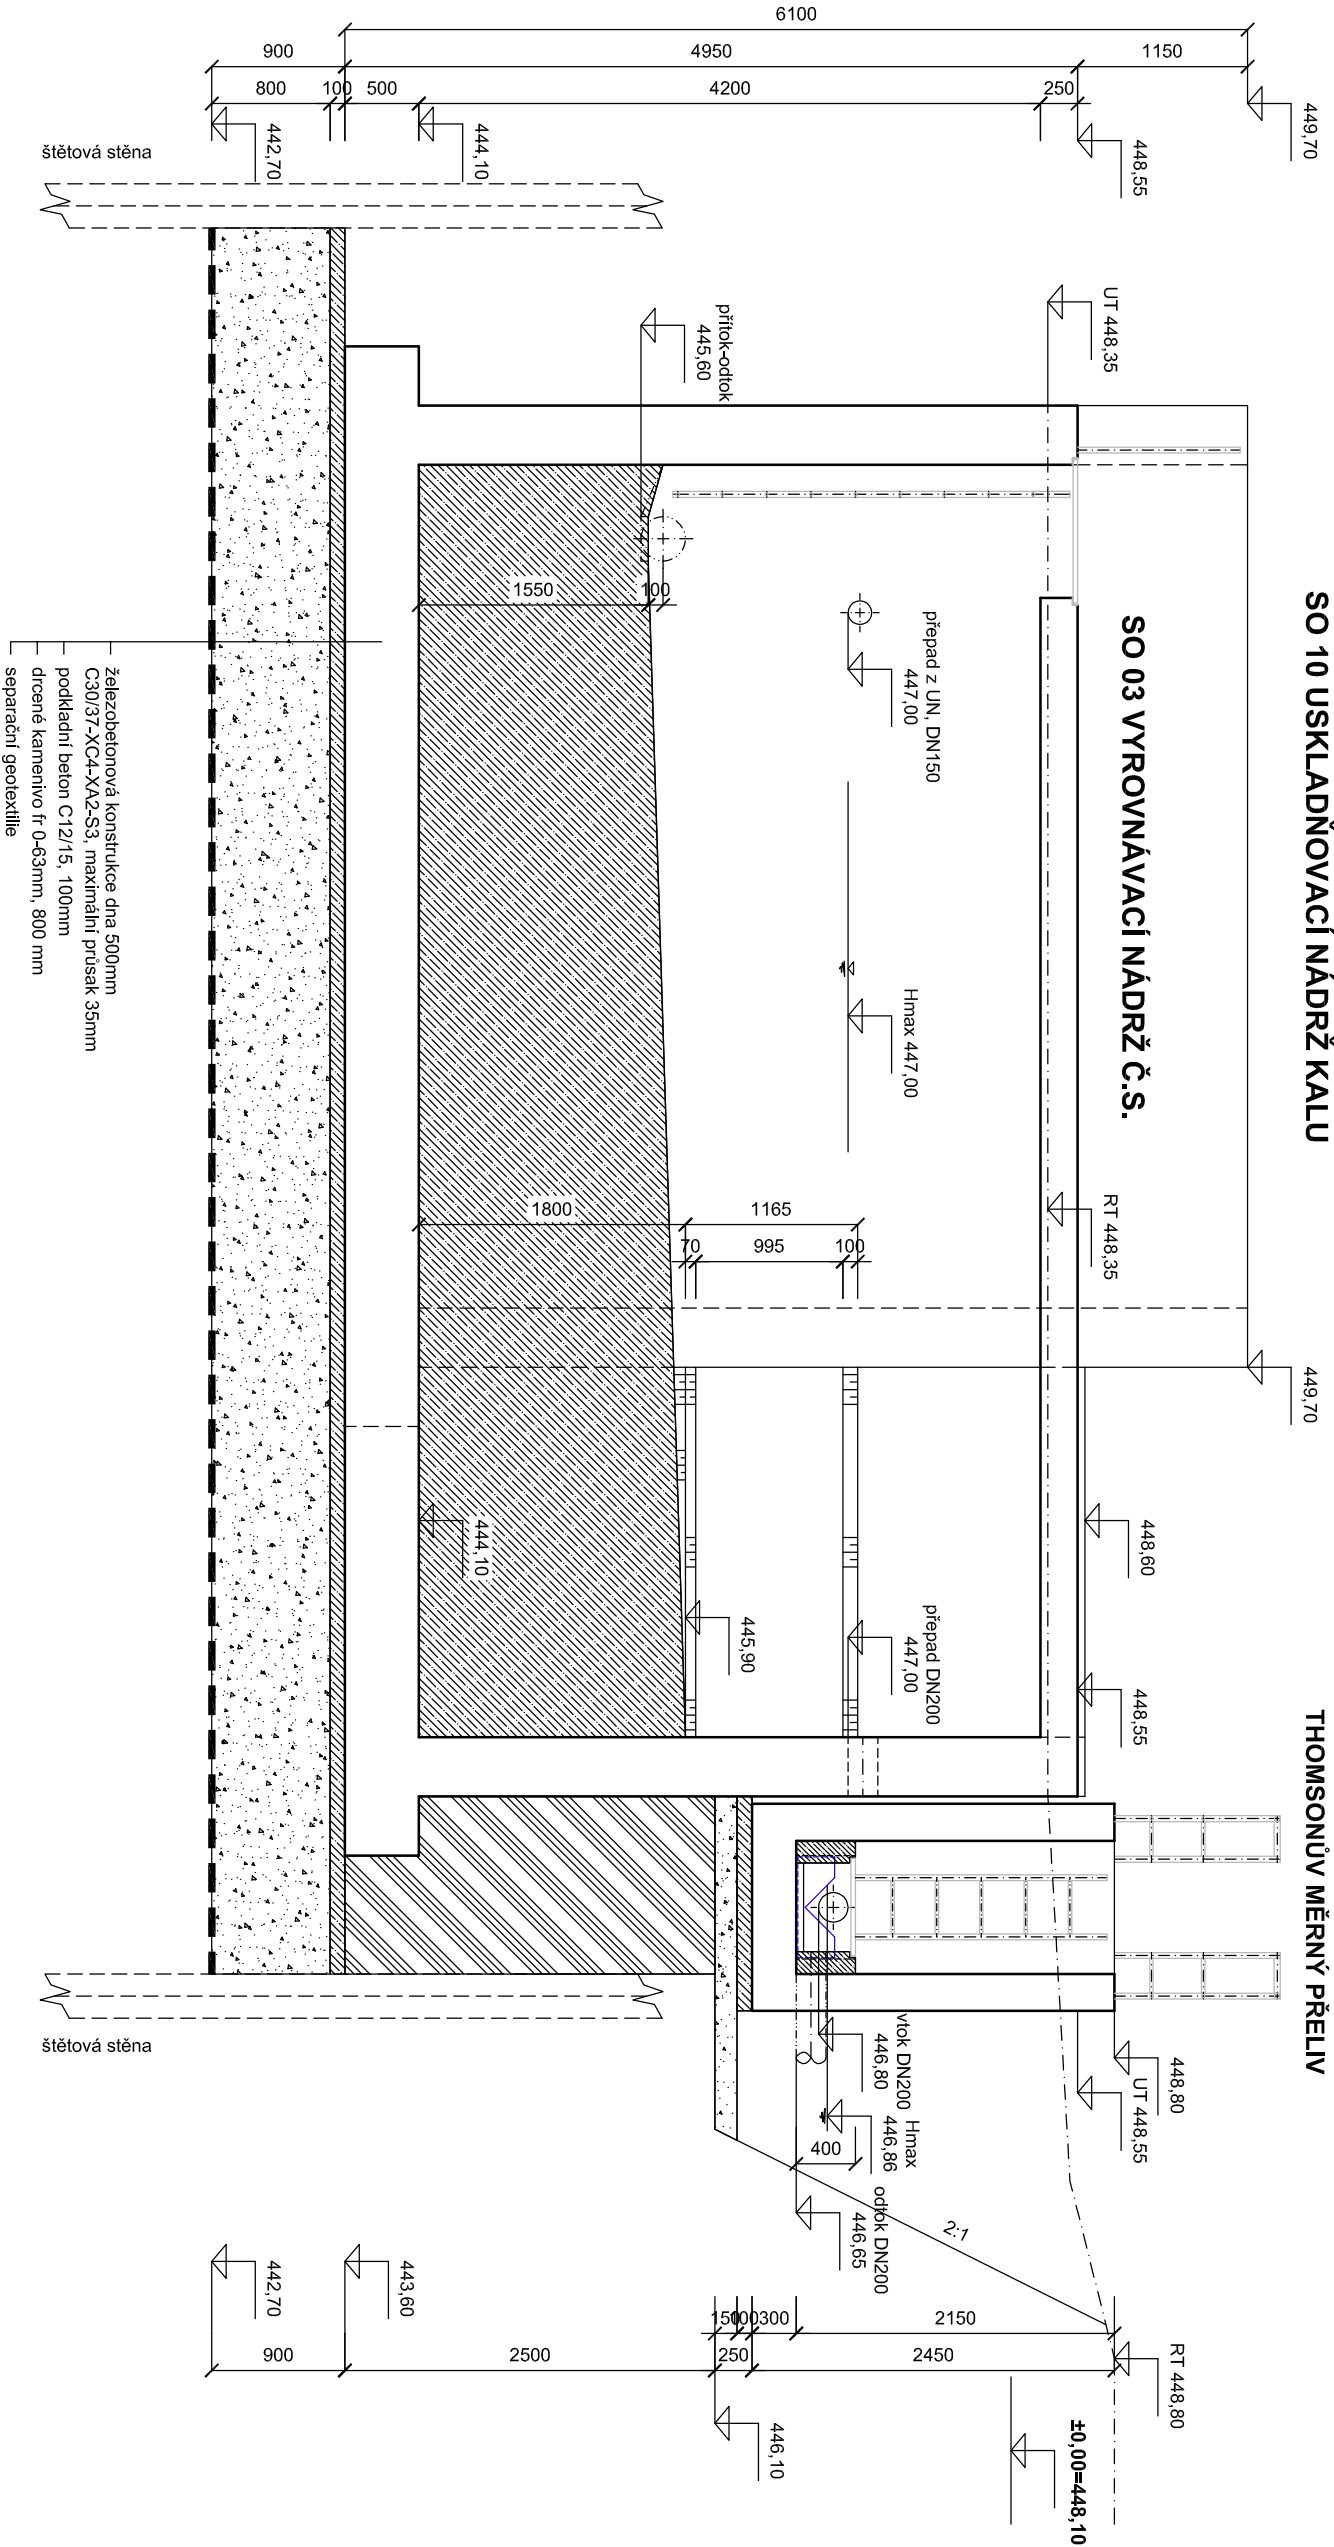

Část dokumentace:

D Dokumentace objektů a technických a technologických zařízení

D.1 Dokumentace stavebního nebo inženýrského objektu

±0.00=448.10

Schválil/Datum

VEGAspol
VEŘEJNÁ OBCHODNÍ SPOLEČNOST
VEGAspol v.o.s., Jiráskova 219/12, 602 00 Brno
tel./fax: +420 549 247 183, mobil: +420 608 711 413
e-mail: vegaspol@vegaspol.cz, url: www.vegaspol.cz
IČ 6070 0220 DIČ CZ6070 0220 IDS: zd39dea

Hlavní inženýr projektu:	Ing. Jan Galis	Soubor:	C/C8/ostrovumacochy
Zodpovědný projektant:	Ing. Jan Galis	Ploš. file:	
Vypracoval:	Ing. Jan Galis	Formát:	3 A4
Kontrola, schválil:	Ing. Jindřich Wolf	Datum:	05. / 2021
Investor:	"Svazek vodovodů a kanalizací" měst a obcí 17. listopadu 138/14, 680 01 Boskovice	Zakázkové číslo:	20011
STAVBA:	INTENZIFIKACE ČOV OSTROV U MACOCHY	Stupeň dokumentace:	DSP
SOP/S:	SO 03 - VYROVNÁVACÍ NÁDRŽ SO 10 - USKLADŇOVACÍ NÁDRŽ KALU	Paré	
ŘEZ B-B'		Číslo výkresu	D.1.1.3.3
		Měřítko	1:50
		Revize	