

SO 105 - MÍSTNÍ KOMUNIKACE ÚSEK 08d



PODÉLNÝ PROFIL 1:500/100

POVRCH
KATASTR

Zpevněná komunikace - neztmelený štěrk
Ostrov u Macochy [716065]

SKLONOVÉ POMĚRY

- LEGENDA TYPŮ ČAR
- TERÉN
 - UPRAVENÝ TERÉN
 - NIVELETA
 - KONSTRUKCE KOMUNIKACE

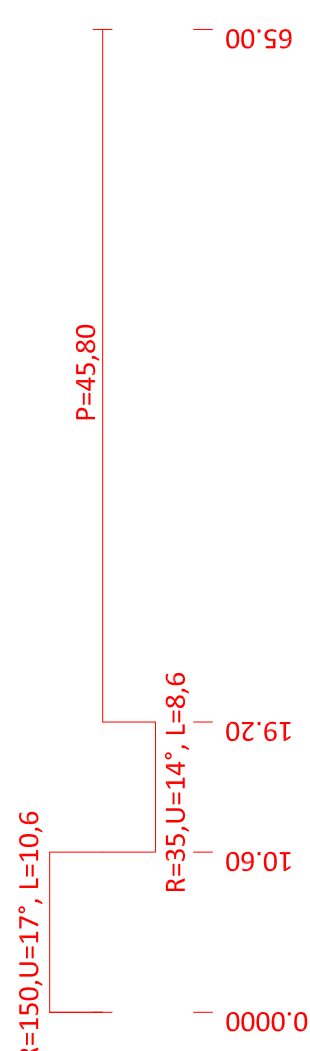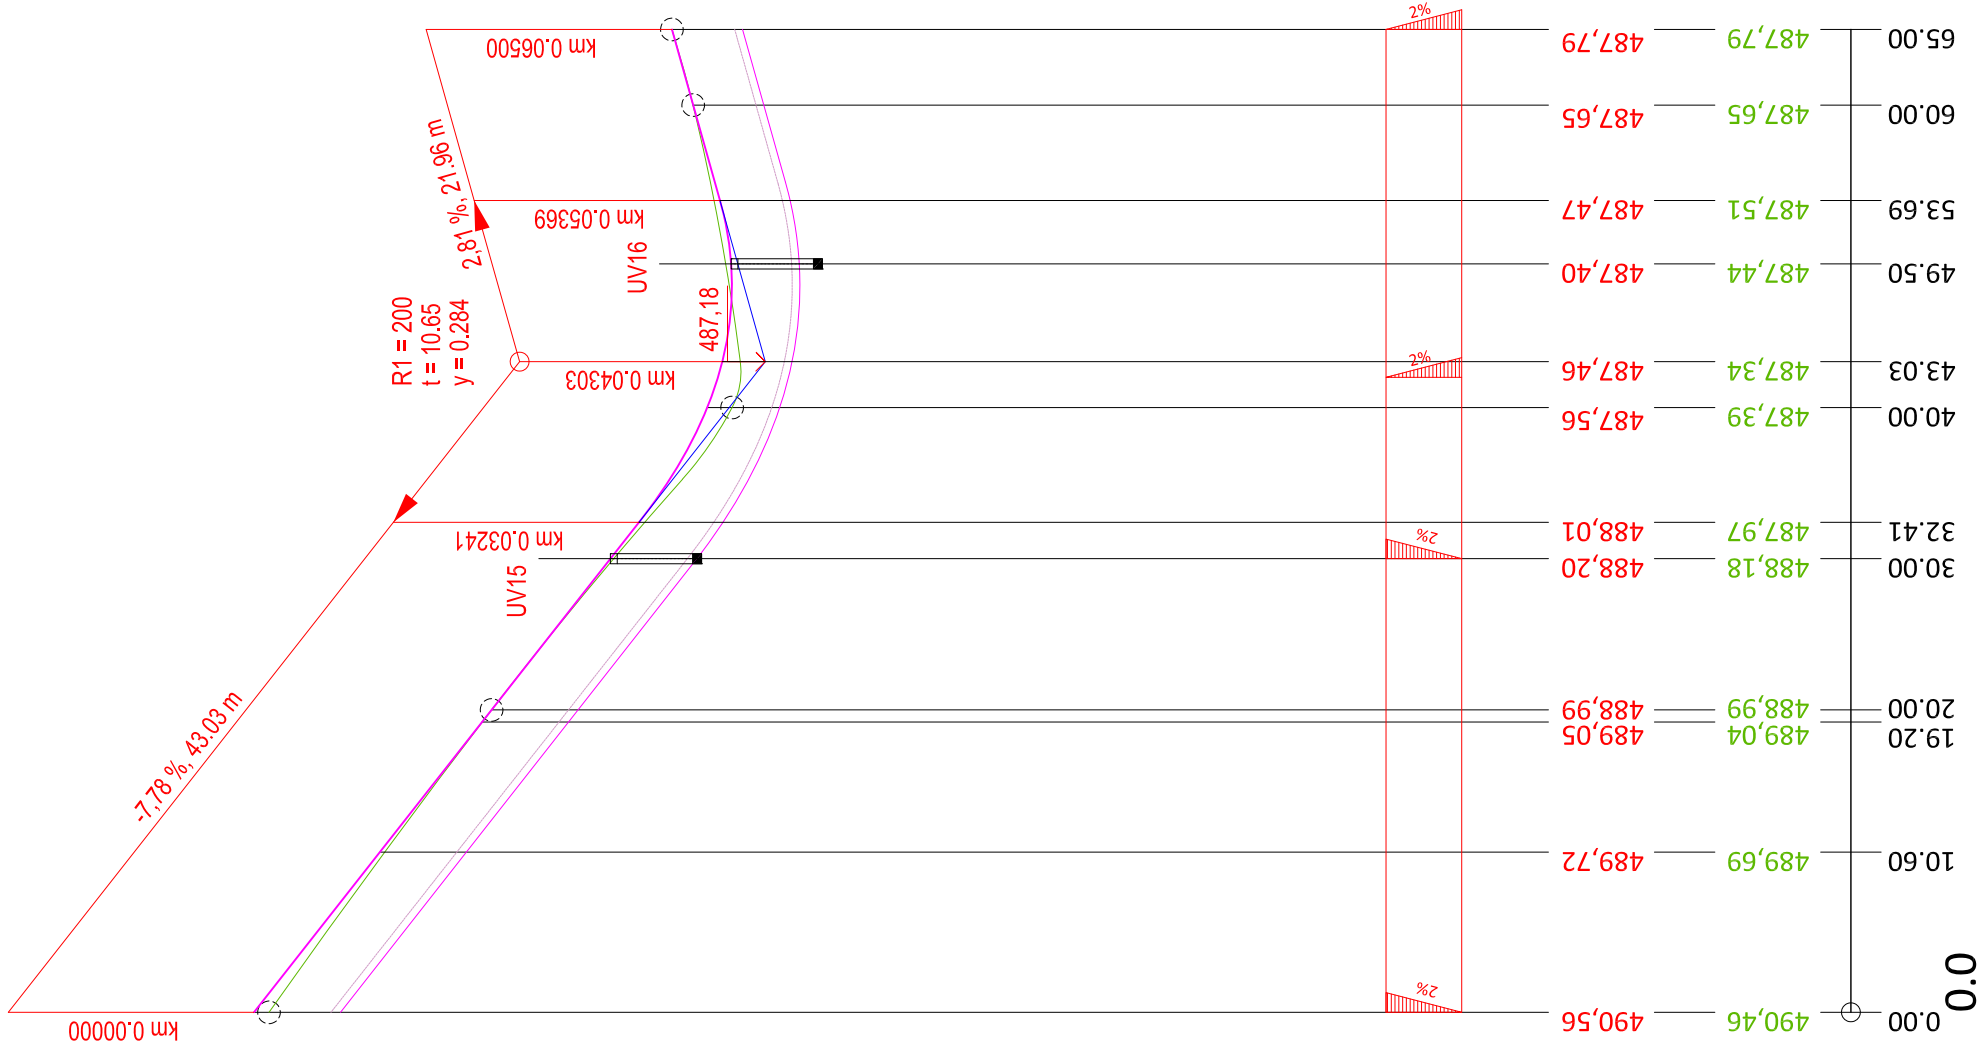

INVESTOR: Město Ostrov u Macochy, Ostrov u Macochy č.p.81, 679 14 IČO:00280780	HAŠKA, a.s. Jungmannova 74 666 01 Tisnov
NÁZEV AKCE: REKONSTRUKCE MÍSTNÍCH A ÚČELOVÝCH KOMUNIKACÍ, OSTROV U MACOCHY	ZODPOVĚDNÝ PROJEKTANT: Miroslav Patočka VYPRACOVAL: Ing.arch. Radek Haška Ing.arch. Kateřina Hašková
NÁZEV ČÁSTI: STAVEBNĚ KONSTRUKČNÍ ČÁST	DATUM: 18.09.2018 STUPEŇ: DSP ČÍSLO 1:500/100 ZAK. ČÍSLO: 1503/18_18/10
NÁZEV VÝKRESU: PODÉLNÝ PROFIL SO 105	ČÍSLO D 14