SO 105
km 0,000 00 - ZÚ

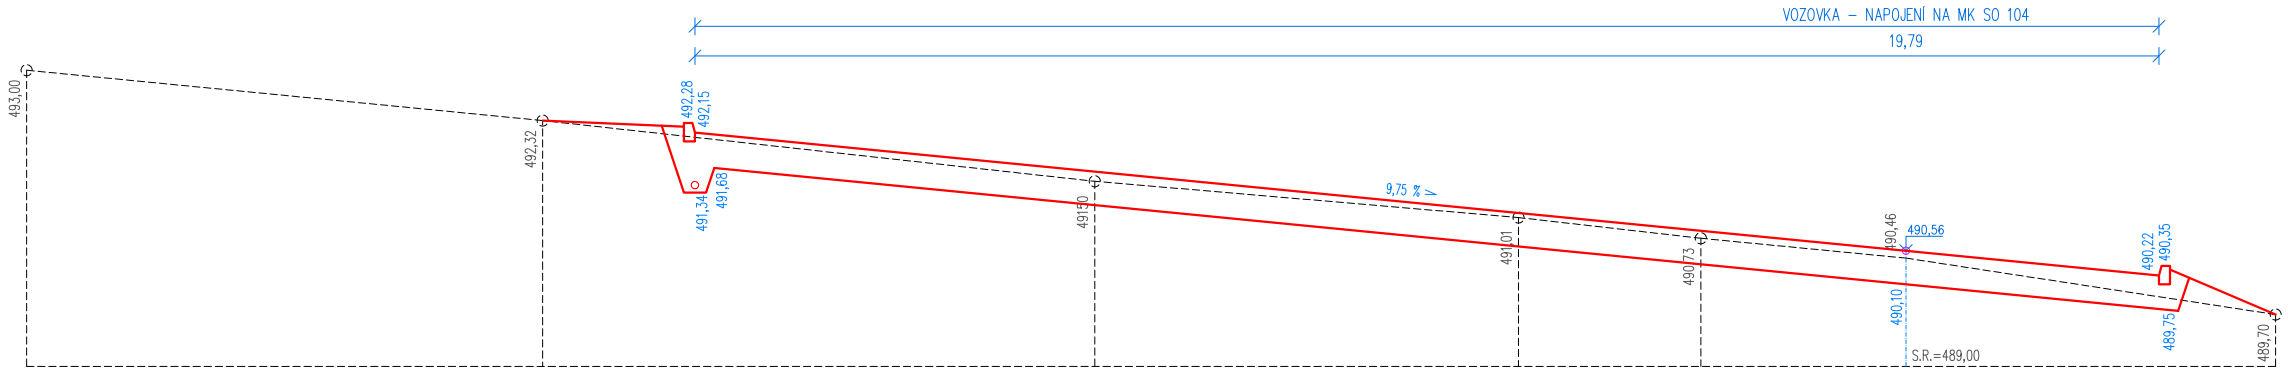


SO 105
km 0,020 00

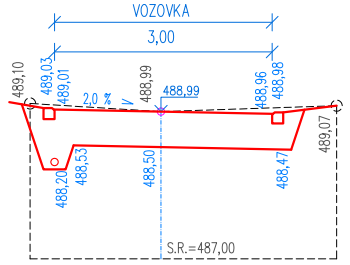


SO 105
km 0,040 00

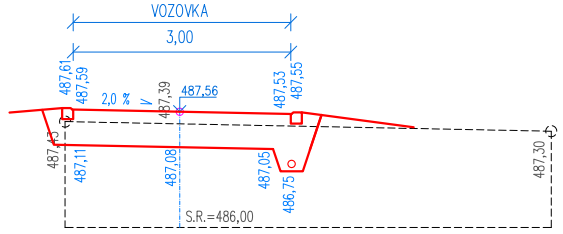


SO 105
km 0,060 00

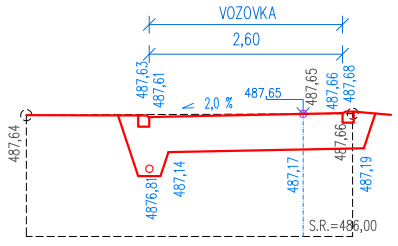


SO 105
km 0,065 00 - KÚ

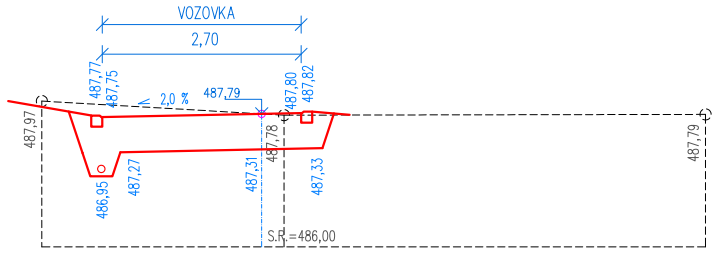


# CHARAKTERISTICKÉ PŘÍČNÉ ŘEZY
# SO 105 M.1:100

| | |
|---|---|
| INVESTOR:<br>Městys Ostrov u Macochy, Ostrov u Macochy č.p.81, 679 14<br>IČO:00280780 | **HAŠKA, a.s.**<br>Jungmannova 74 666 01 Tišnov |
| NÁZEV AKCE:<br>REKONSTRUKCE MÍSTNÍCH A ÚČELOVÝCH KOMUNIKACÍ, OSTROV U MACOCHY | ZODPOVĚDNÝ PROJEKTANT:<br>Miroslav Patočka<br>VYPRACOVAL:<br>Ing.arch. Radek Haška<br>Ing.arch. Kateřina Hašková |
| NÁZEV ČÁSTI :<br>STAVEBNĚ KONSTRUKČNÍ ČÁST | DATUM : listopad 2018 / MĚŘÍTKO : 1 : 100 / ČÍSLO SOUPRAVY :<br>STUPEŇ : DSP / ZAK. ČÍSLO : 15/03/18 _18-010 |
| NÁZEV VÝKRESU :<br>CHARAKTERISTICKÉ PŘÍČNÉ ŘEZY SO 105 | ČÍSLO VÝKRESU :<br>D 15 |