
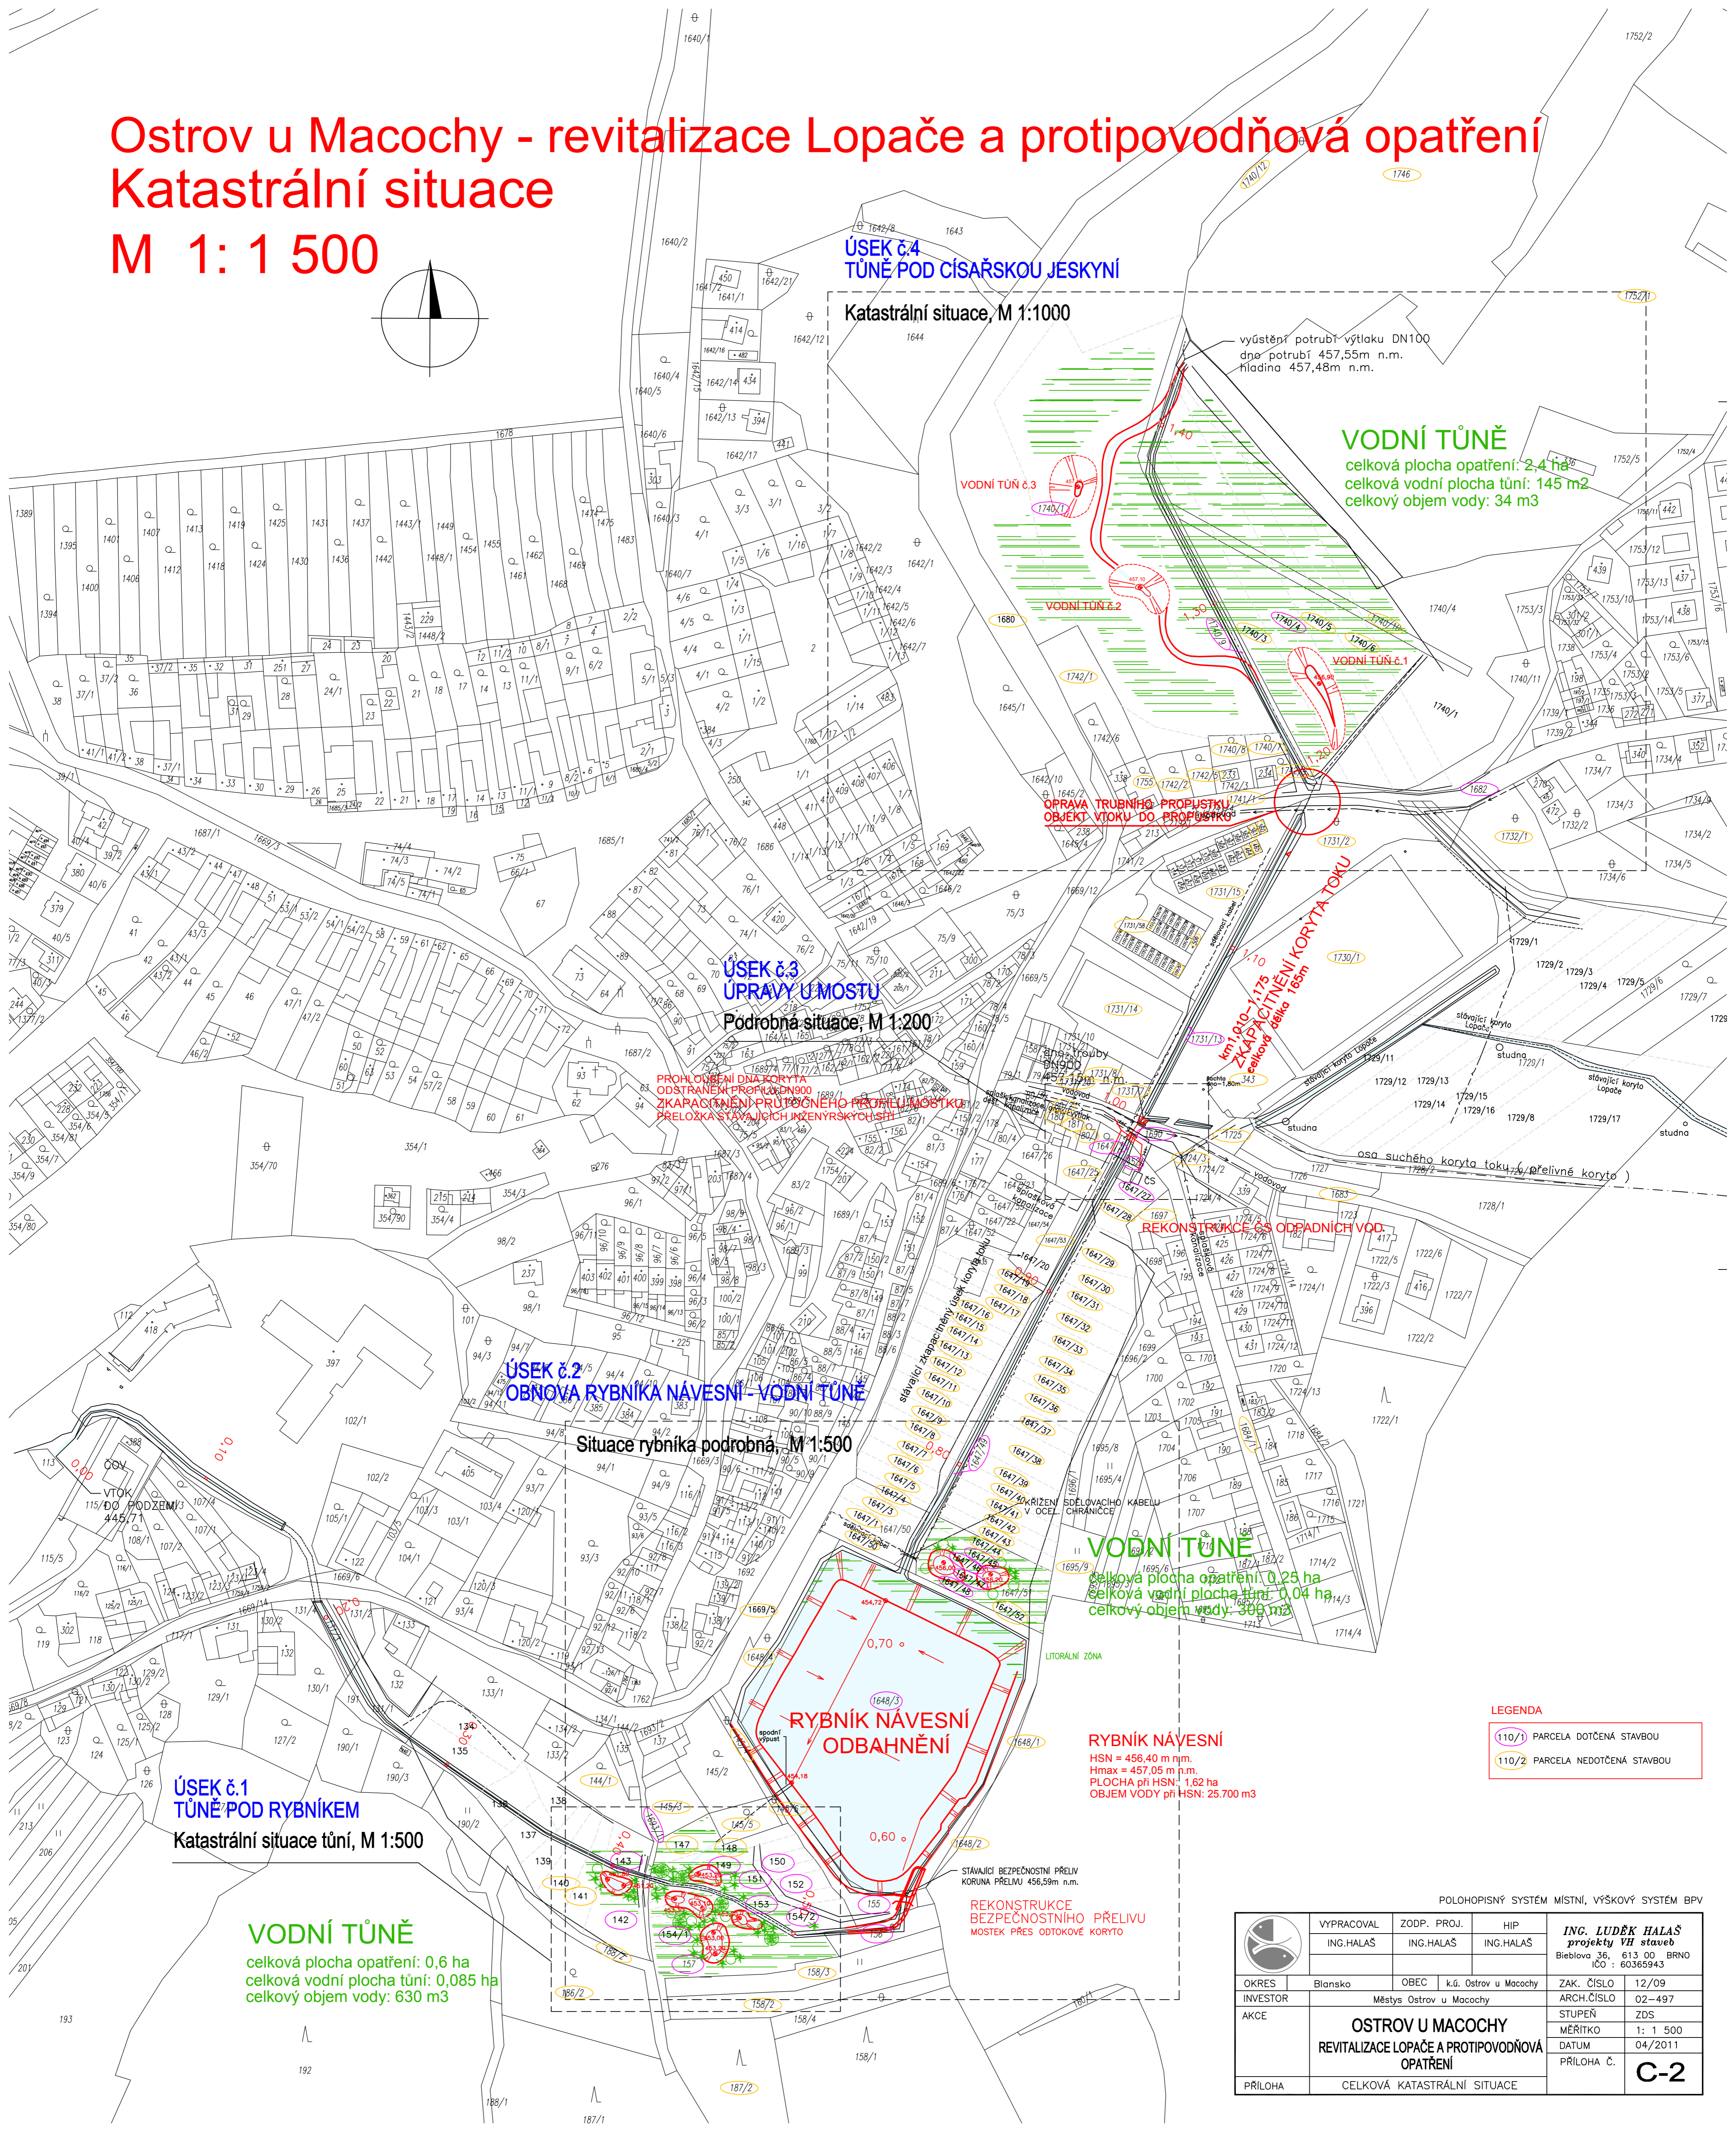


Ostrov u Macochy - revitalizace Lopače a protipovodňová opatření

Katastrální situace

M 1:1 500

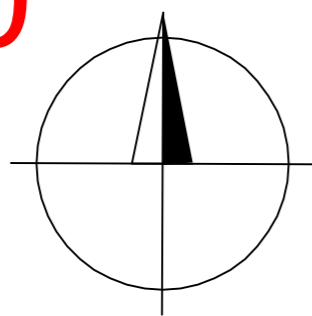

ÚSEK č.4
TŮNĚ POD CÍSAŘSKOU JESKYNÍ

Katastrální situace, M 1:1000

vyústění potrubí výtaku DN100
dna potrubí 457,55m n.m.
hladina 457,48m n.m.

VODNÍ TŮNĚ

celková plocha opatření: 2,4 ha
celková vodní plocha tůní: 145 m²
celkový objem vody: 34 m³

VODNÍ TŮNĚ č.3

VODNÍ TŮNĚ č.2

VODNÍ TŮNĚ č.1

OPRAVA TRUBNÍHO PROPUSTKU
OBJEKT VŮKOU DO PROPUSTKU

ÚSEK č.3
ÚPRAVY U MOSTU

Podrobná situace, M 1:200


REKONSTRUKCE ČS ODPADNÍCH VOD

ÚSEK č.2
OBNOVA RYBNÍKA NÁVESNÍ - VODNÍ TŮNĚ

Situace rybníka podrobná, M 1:500

VODNÍ TŮNĚ

celková plocha opatření: 0,25 ha
celková vodní plocha tůní: 0,04 ha
celkový objem vody: 300 m³

RYBNÍK NÁVESNÍ
ODBAHNĚNÍ

RYBNÍK NÁVESNÍ

HSN = 456,40 m n.m.
Hmax = 457,05 m n.m.
PLOCHA při HSN: 1,62 ha
OBJEM VODY při HSN: 25.700 m³

ÚSEK č.1
TŮNĚ POD RYBNÍKEM

Katastrální situace tůní, M 1:500

VODNÍ TŮNĚ

celková plocha opatření: 0,6 ha
celková vodní plocha tůní: 0,085 ha
celkový objem vody: 630 m³

LEGENDA

110/1	PARCELA DOTČENÁ STAVBOU
110/2	PARCELA NEDOTČENÁ STAVBOU

POLOHOPIŠNÝ SYSTÉM MÍSTNÍ, VÝŠKOVÝ SYSTÉM BPV

VYPRACOVAL	ING. HALAŠ	ZODP. PROJ.	ING. HALAŠ	HIP	ING. HALAŠ	ING. LUDEK HALAŠ projekty VH staveb Bieblova 36, 613 00 BRNO IČO : 60365943
	OKRES	Blansko	OBEC	k.ú. Ostrov u Macochy	ZAK. ČÍSLO	
INVESTOR	Městys Ostrov u Macochy				ARCH.ČÍSLO	02-497
AKCE	OSTROV U MACOCHY REVITALIZACE LOPAČE A PROTIPOVODŇOVÁ OPATŘENÍ				STUPEŇ	ZDS
					MĚŘITKO	1: 1 500
					DATUM	04/2011
PŘÍLOHA	CELKOVÁ KATASTRÁLNÍ SITUACE				PŘÍLOHA Č.	C-2

STAVAJÍCÍ BEZPEČNOSTNÍ PŘELIV
KORUNA PŘELIVU 456,59m n.m.

REKONSTRUKCE
BEZPEČNOSTNÍHO PŘELIVU
MOSTEK PŘES ODTOKOVÉ KORYTO

km 1,010-1,175
ZKAPACITIVNÍ KORYTO TOKU

osa suchého koryta toku (přelivné koryto)

SDELOVACÍHO KABELU
V OCELI

LITORÁLNÍ ZÓNA

OPROSTOVÁ
KORUNA

STAVAJÍCÍ KORYTO
LOPAČE

STAVAJÍCÍ KORYTO
LOPAČE

