

# Ostrov u Macochy - revitalizace Lopače a protipovodňová opatření


## OBNOVA RYBNÍKA NÁVESNÍ SITUACE 1: 500

### CHARAKTERISTIKA RYBNÍKA

PLOCHA HLADINY při HZP : 1,62 ha  
 KÓTA HLADINY ZÁSOBNIHO PROSTORU : 456,45 m n.m.  
 KÓTA HLADINY STÁLÉHO NADRŽENÍ : 456,40 m n.m.  
 KÓTA MAXIMÁLNÍ HLADINY : 457,05 m n.m.  
 OBJEM VODY při HSN : 25.700 m<sup>3</sup>

**VODNÍ TŮNĚ**  
 celková plocha opatření: 0,25 ha  
 celková vodní plocha tůní: 0,04 ha  
 celkový objem vody: 300 m<sup>3</sup>

**VODNÍ TŮNĚ**  
 celková plocha opatření: 0,60 ha  
 celková vodní plocha tůní: 0,085 ha  
 celkový objem vody: 630 m<sup>3</sup>

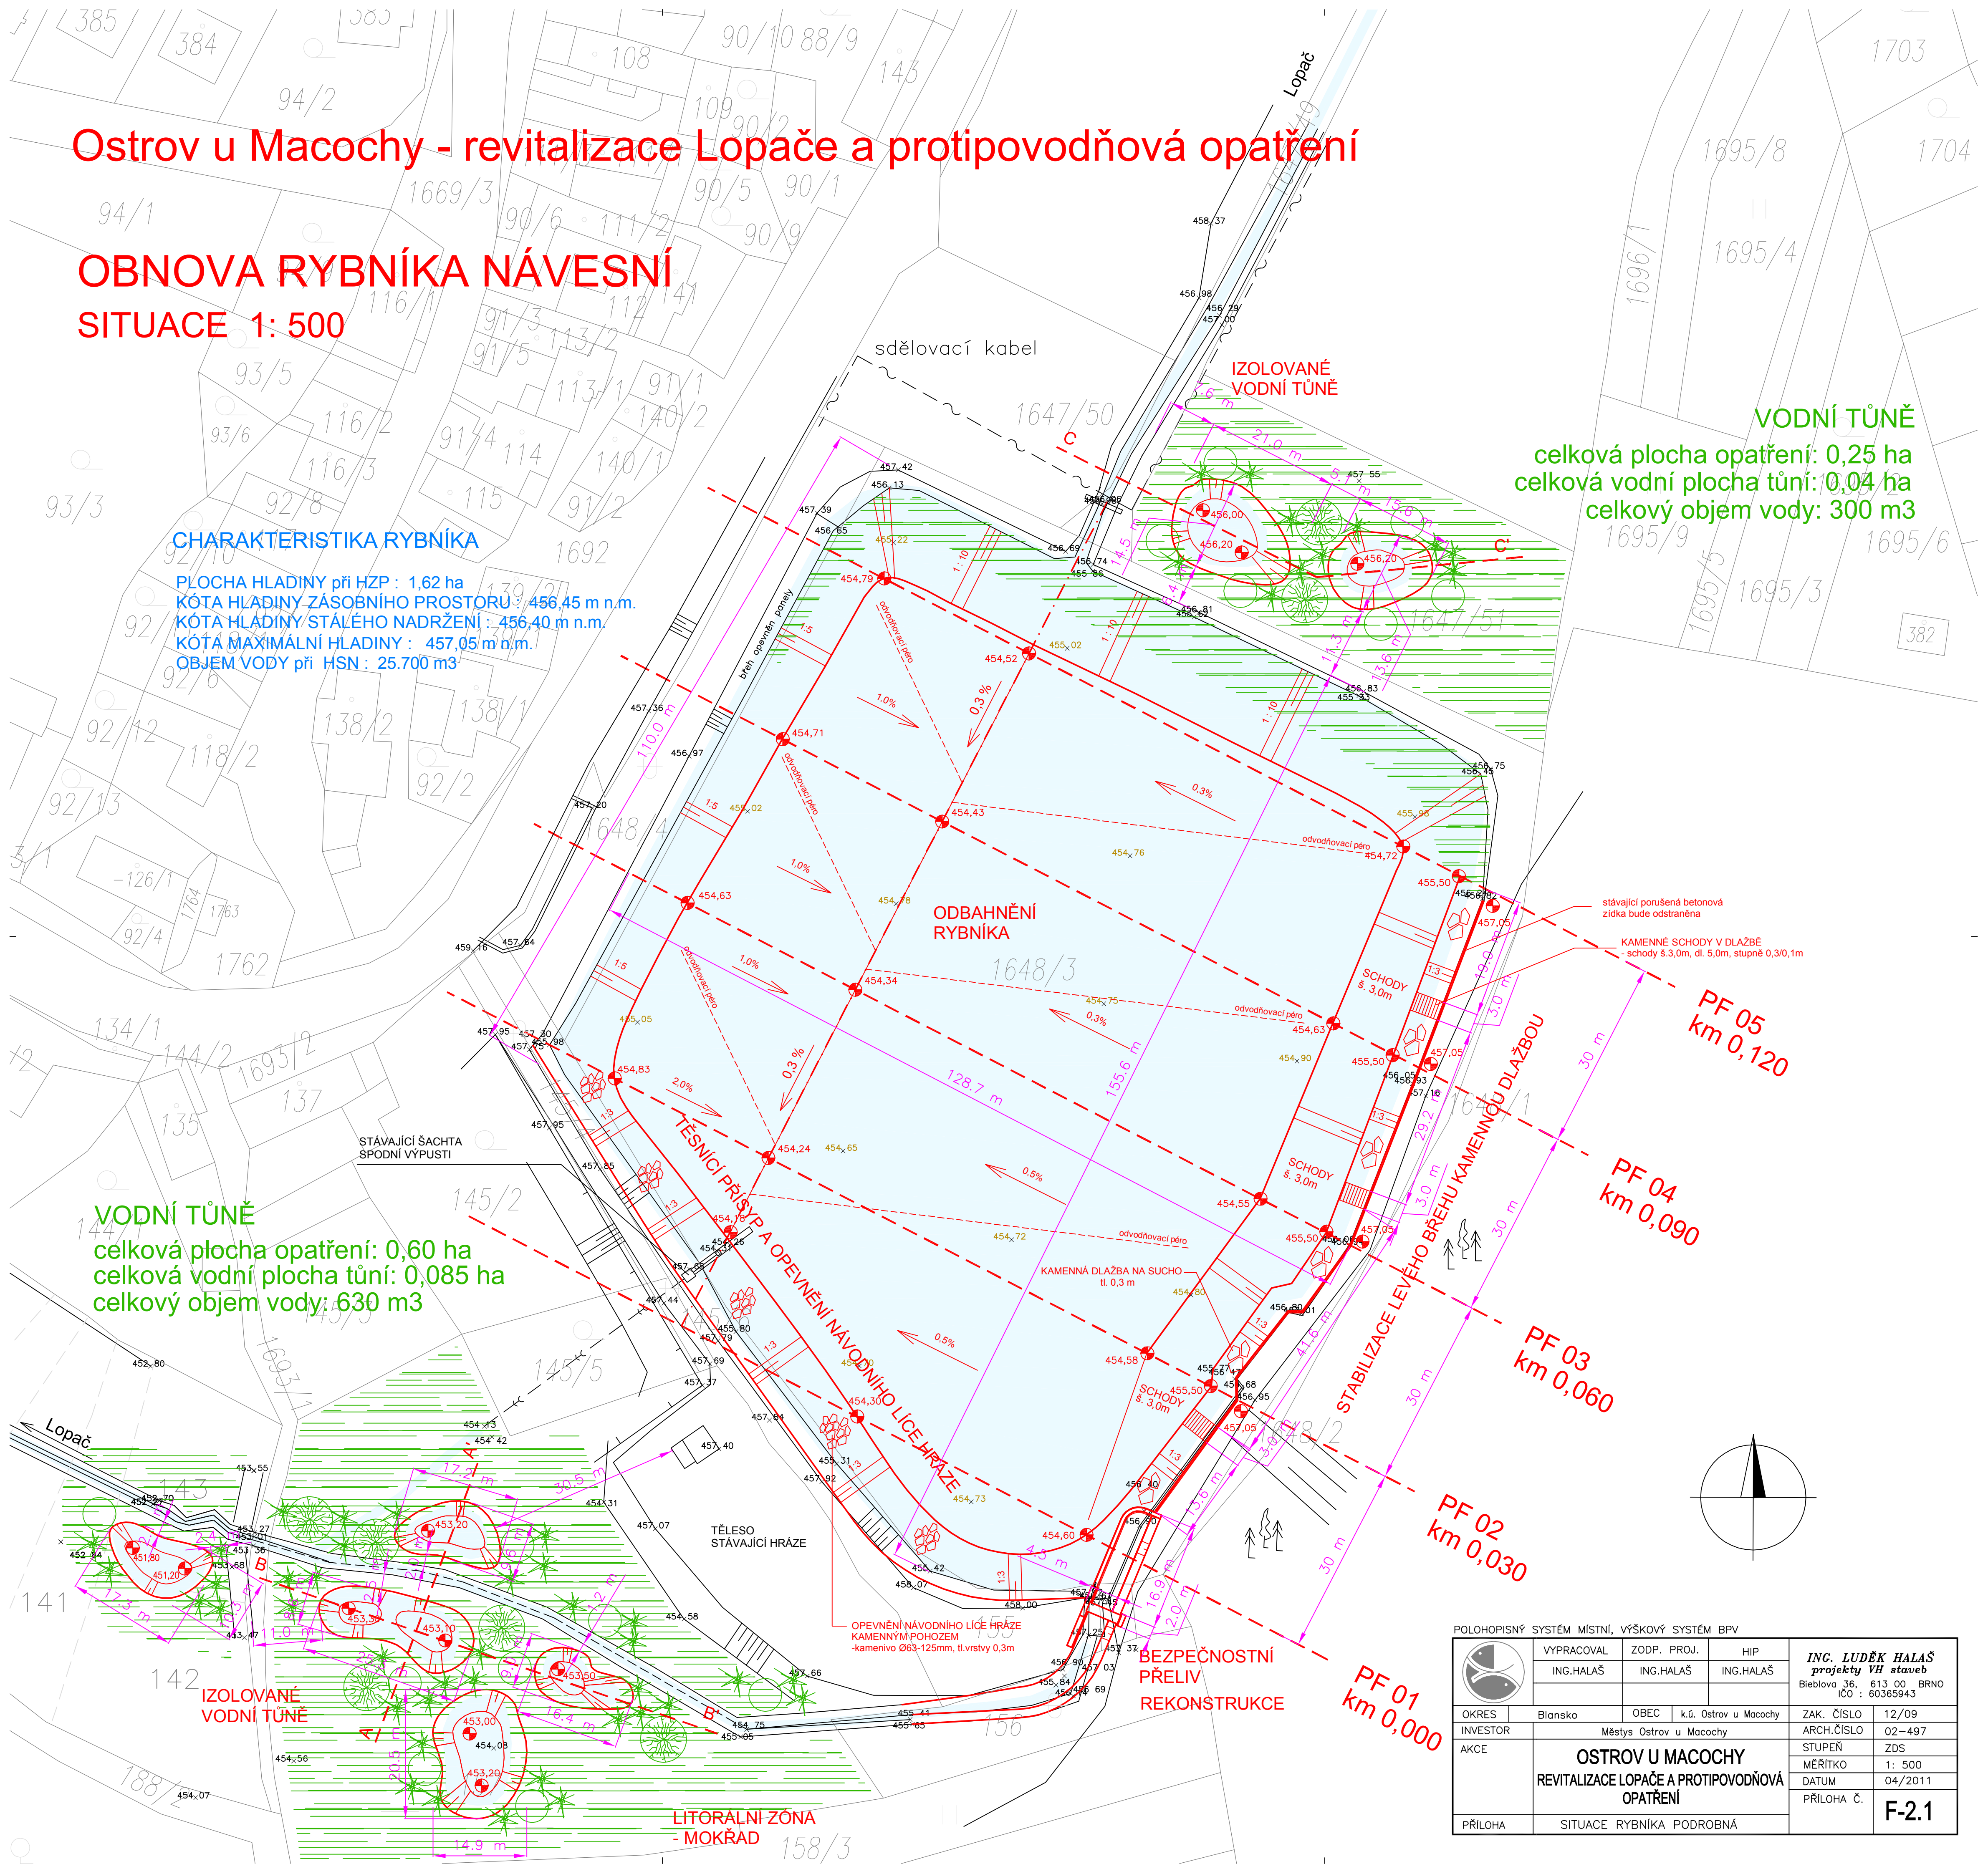

POLOHOPISNÝ SYSTÉM MÍSTNÍ, VÝŠKOVÝ SYSTÉM BPV						
	VYPRACOVAL	ZODP. PROJ.	HIP	<b>INC. LUDEK HALAS</b> projekty VH staveb Bieblova 36, 613 00 BRNO IČO : 60365943		
	ING.HALÁŠ	ING.HALÁŠ	ING.HALÁŠ			
OKRES	Blansko	OBEC	k.ú. Ostrov u Macochy	ZAK. ČÍSLO	12/09	
INVESTOR	Městys Ostrov u Macochy			ARCH.ČÍSLO	02-497	
AKCE	<b>OSTROV U MACOCHY</b> REVITALIZACE LOPAČE A PROTIPOVODŇOVÁ OPATŘENÍ				STUPĚŇ	ZDS
					MĚŘÍTKO	1: 500
					DATUM	04/2011
PŘÍLOHA	SITUACE RYBNÍKA PODROBNÁ			PŘÍLOHA Č.	<b>F-2.1</b>	