

KATASTRÁLNÍ ÚZEMÍ
DRUH POVRCHU
VZDÁLENOST ŠACHET A HYDRANTŮ

REVIZNÍ ŠACHTY
SMĚROVÉ POMĚRY

PODÉLNÝ PROFIL
DEŠŤOVÁ KANALIZAČNÍ STOKA DA
M=1:500/100

NIVELETA TERÉNU

NIVELETA DNA POTRUBÍ
NIVELETA DNA VÝKOPU

HLOUBKA VÝKOPU


KÓTA DNA POTRUBÍ

KÓTA TERÉNU

SROVNÁVACÍ ROVINA - BPV

STANČENÍ (km)

DIMENZE, DRUH MATERIÁLU, DÉLKA
SKLON, DÉLKA ÚSEKU
ZPŮSOB ULOŽENÍ POTRUBÍ

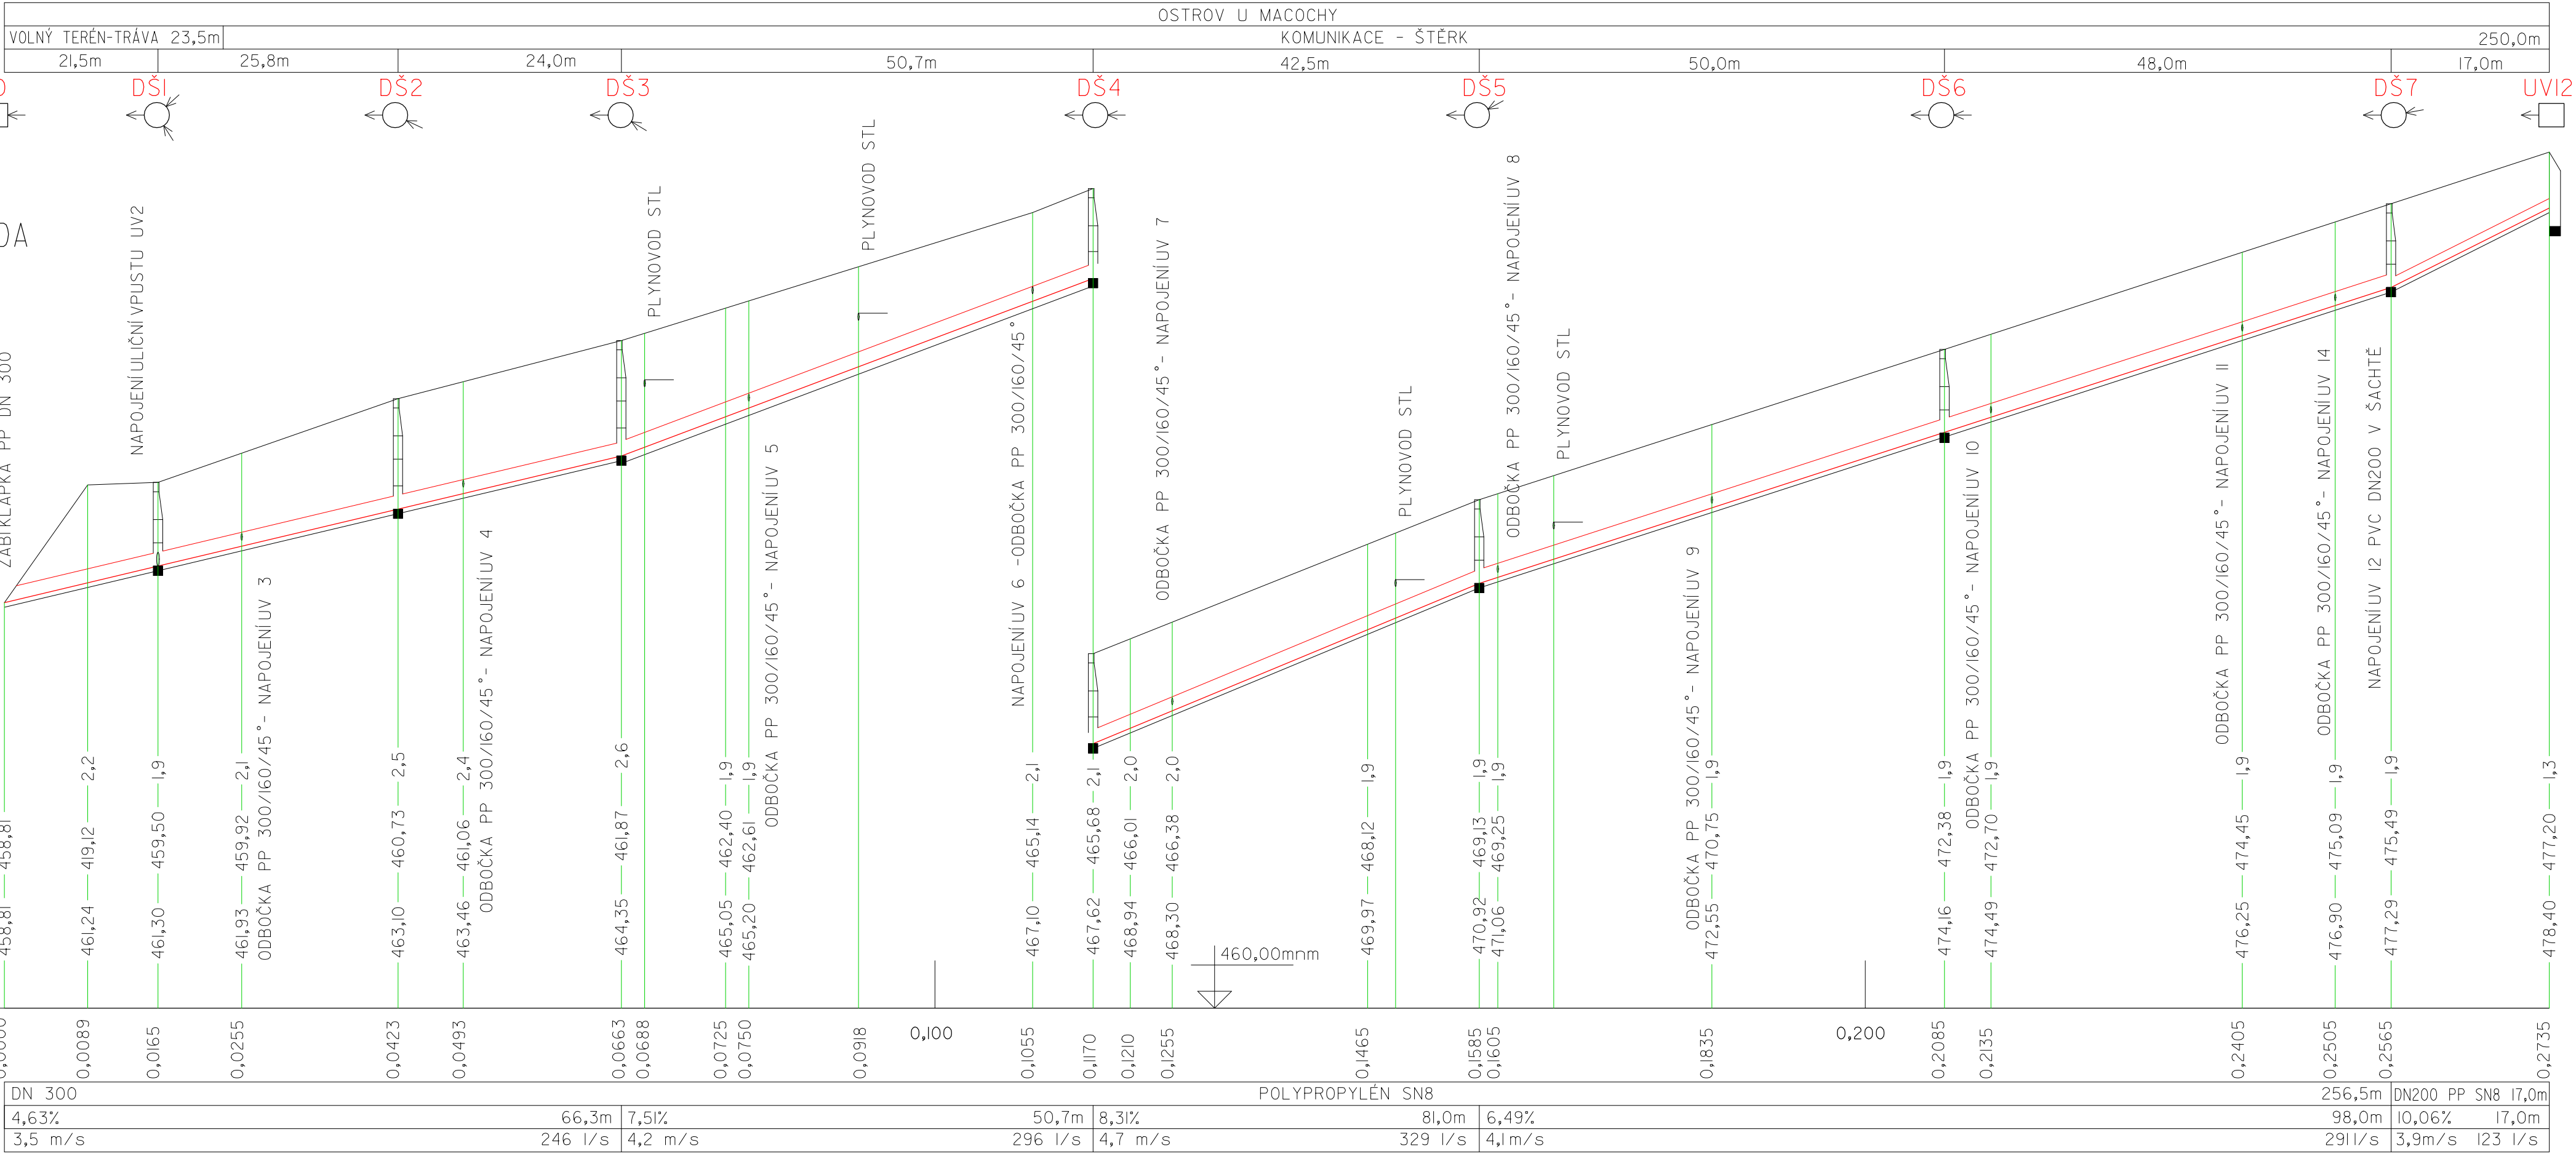

PŘÍPOJKA HORSKÉ VPUSTI

STÁVAJÍCÍ INŽENÝRSKÉ SÍTĚ JSOU ZAKRESLENY INFORMATIVNĚ. PŘED REALIZACÍ STAVBY JE NUTNÉ JEJICH VYTÝČENÍ SPRÁVCEM SÍTĚ V TERÉNU.
HRANICE PARCEL JSOU ZAKRESLENY DIGITALIZACIÁSTRÝCH MAP KN A PK STAVU, PŘED REALIZACÍ STAVBY JE NUTNÉ JEJICH VYTÝČENÍ V TERÉNU AUTORIZOVANÝM GEOMETREM.
VÝŠKOVÝ SYSTÉM: BVV
SOUDRADNICOVÝ SYSTÉM: JTSK

KOORDINÁTOR PROJEKTU		ING.ARCH. RADEK HAŠKA	PROJEKTOVÁNÍ INŽENÝRSKÝCH A POZEMNÍCH STAVEB  HAŠKA, a.s. TEL./FAX: 516 417 561 JUNGMANNOVA 74, TÍŠNOV, 666 01		
VEDOUČÍ PROJEKTANT		ING.ARCH. RADEK HAŠKA			
ODPOVĚDNÝ PROJEKTANT		ING. VLADIMÍR HAŠKA			
VYPRACOVAL		ING.ARCH. RADEK HAŠKA			
PROJEKTANT		HAŠKA, a.s., Jungmannova 74, Tíšnov			
INVESTOR		MĚSTYS OSTROV U MACOCHY OSTROV U MACOCHY č.p.81, 679 14 IČO: 00280780			
NÁZEV STAVBY				STUPEŇ	DSSP
REKONSTRUKCE MÍSTNÍCH A ÚČELOVÝCH KOMUNIKACÍ, OSTROV U MACOCHY				ČÍSLO ZAKÁZKY	15/03/18
				FORMÁT	6x A4
MÍSTO STAVBY		K.Ú. OSTROV U MACOCHY		DATUM	5.11.2018
STAVEBNÍ OBJEKT		50 304-DEŠŤOVÁ KANALIZACE		MĚŘÍTKO	ČÍSLO VÝKRESU
NÁZEV VÝKRESU		PODÉLNÝ PROFIL STOKA DA		1: 500/100	D 37.