


PÁSMO OCHRANY ČOV 100m

PÁSMO OCHRANY ČOV 100m

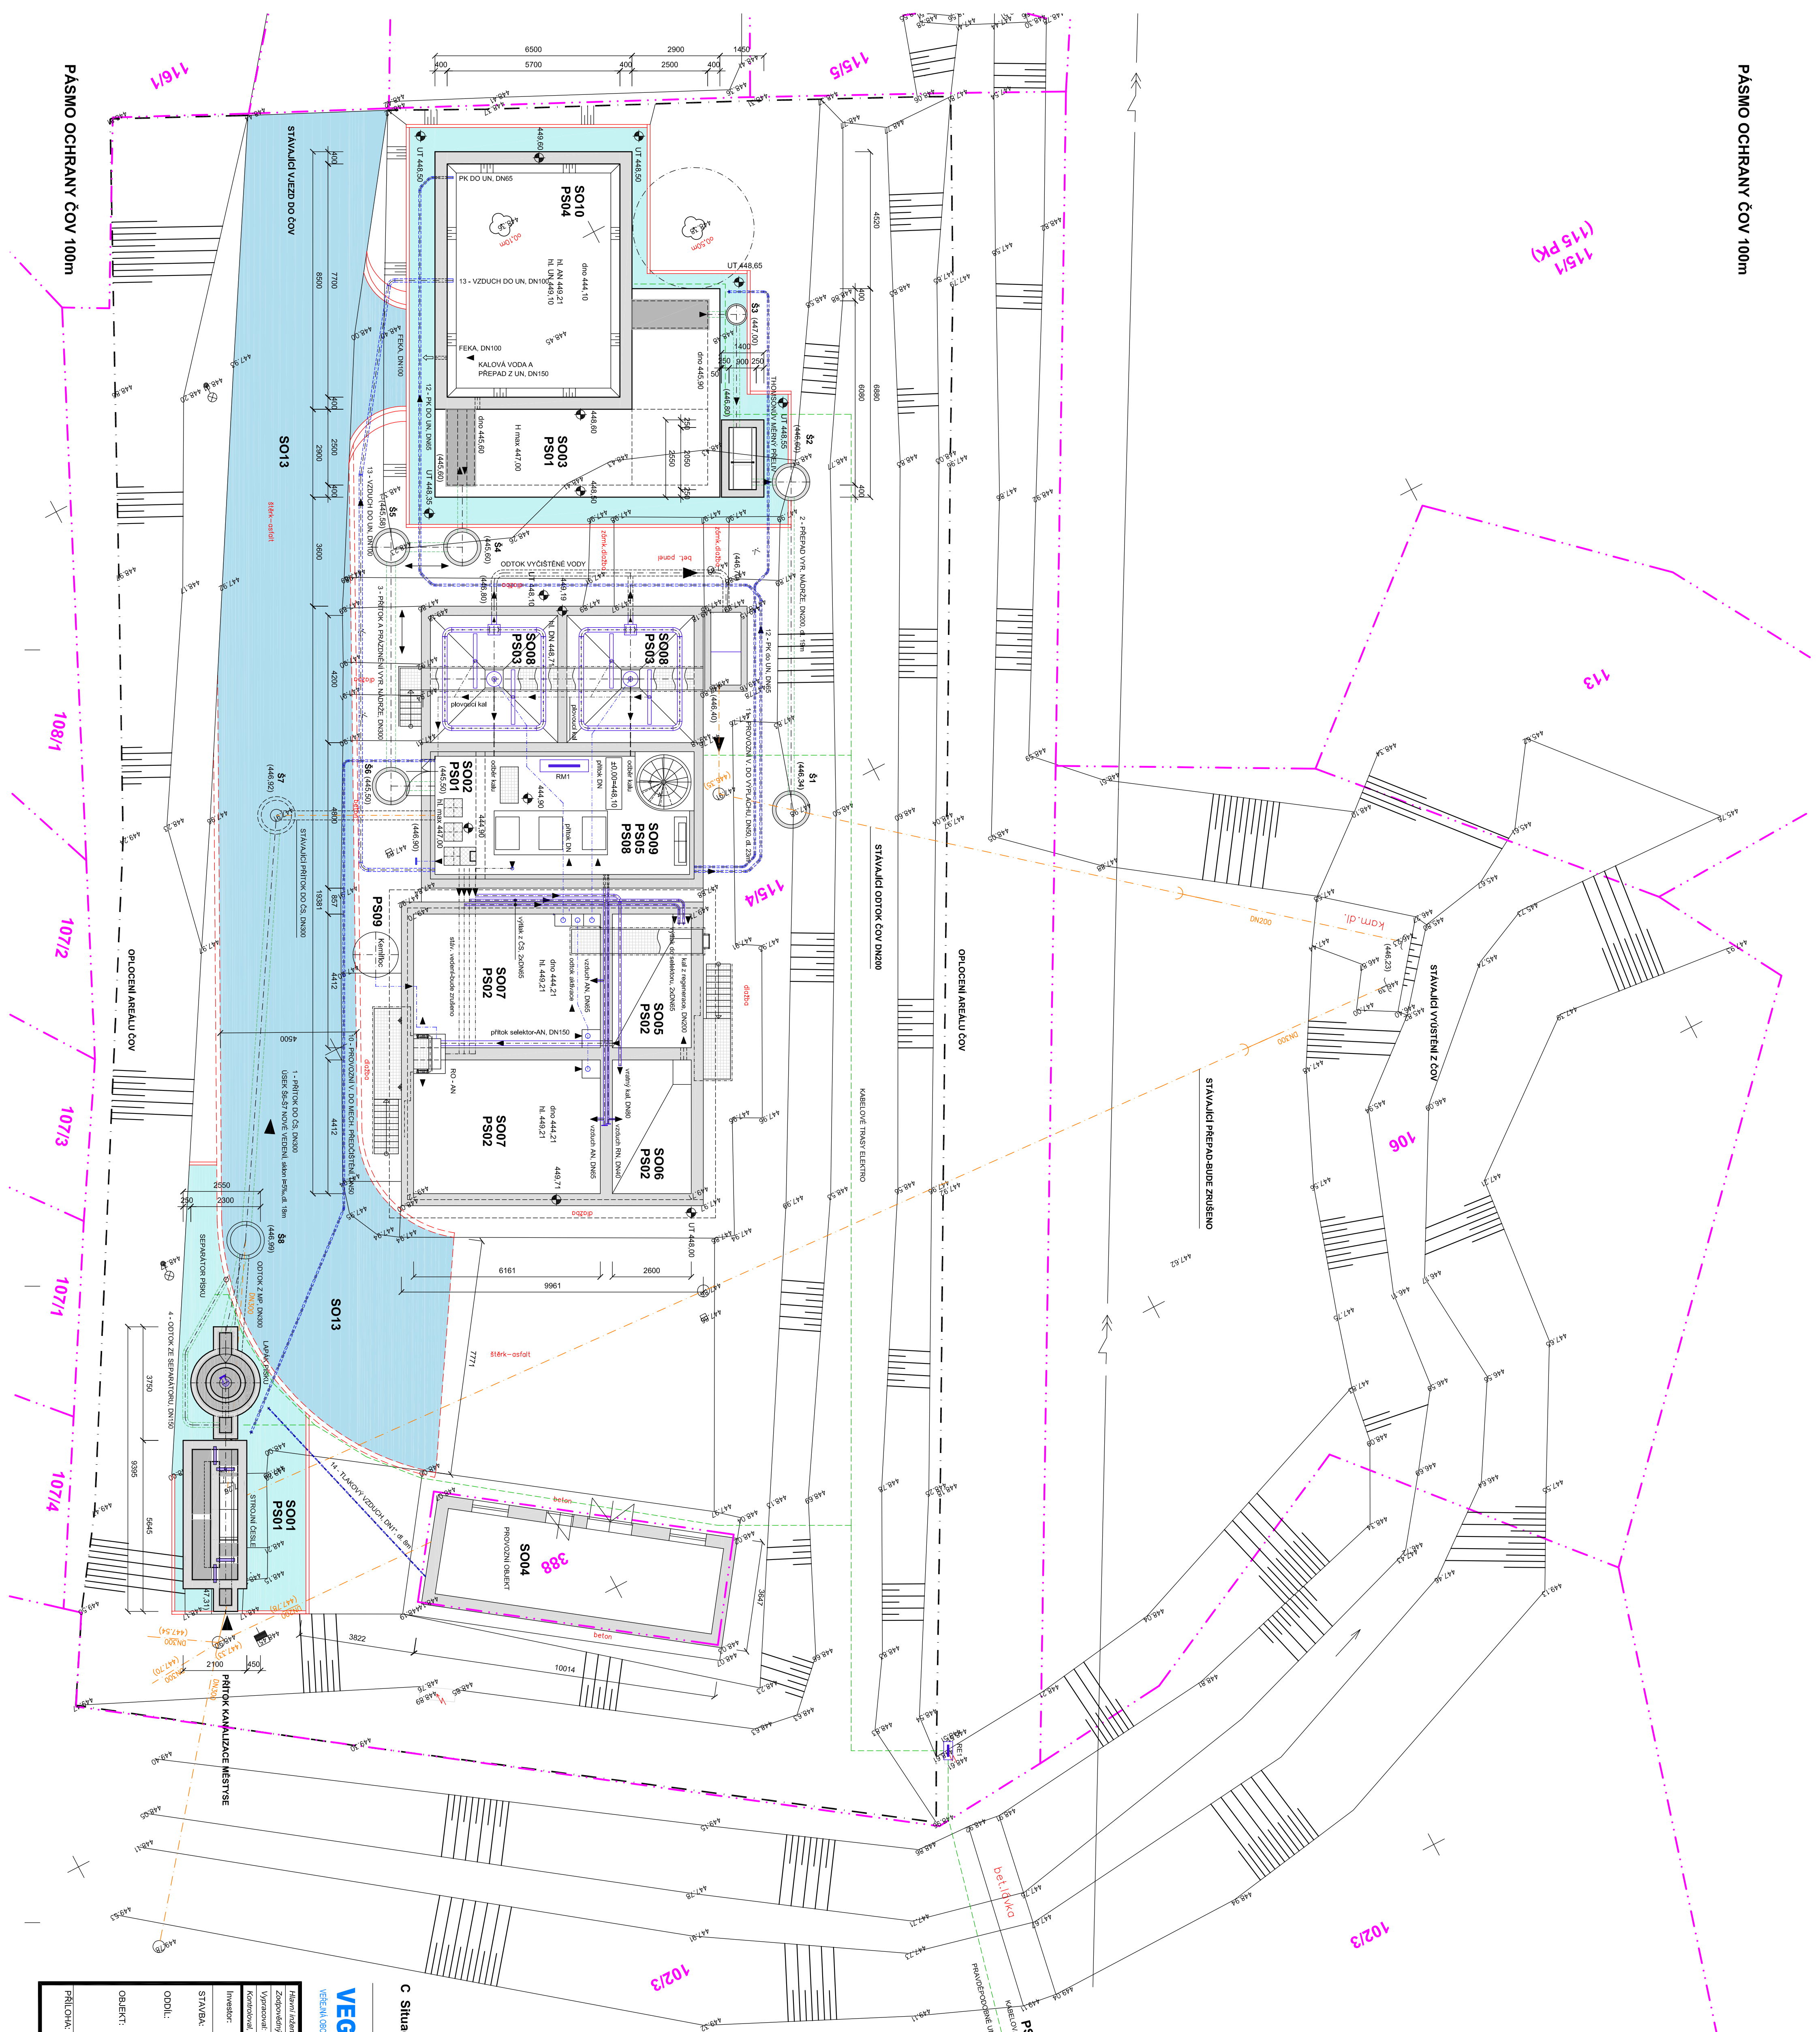


SO 11 TRUBNÍ ROZVODY ČOV

- 1 Přítok odpadních vod, DN300, dl 18m
- 2 Odtok z předpředu vyř. nádrže, DN200, dl 18m
- 3 Propojení ČS - vyř. nářz, DN300, dl 14m
- 4 Odtok ze separátoru, DN150, dl 7m
- 5 Pívozní voda do separátoru, DN50, dl 27m
- 10 Pívozní voda do výhledové vyř. nádrže, DN50, dl 23m
- 11 Přehřevný kál do UN kál, DN65, dl 40m
- 12 Vzdálen do UN kál, DN100, dl 25m
- 14 Tělový vzdálení manutry, DN17", dl 8m

STAVEBNÍ OBJEKTY

- | | |
|-------------------------------------|------------------------|
| SO 01 MECHANICKE PŘEDOSTIENÍ | STAVAJÍCÍ OBJEKT |
| SO 02 ČERPADL STANICE ODPADNÍCH VOD | NOVÝ OBJEKT |
| SO 03 VÝROVNÁČKÁ NADŘEŽ | KOMUNIKACE |
| SO 04 PROVOLNACÍ OBJEKT ČOV | CHOVNÝ |
| SO 05 ANODICKÝ SELEKTOR | STAVAJÍCÍ KANALIZACE |
| SO 06 REGENERAČNÍ KAU | NOVÁ KANALIZACE |
| SO 07 AKTIVACÍ NADŘEŽ | NOVÁ TLAČOVÁ VERBÍLI |
| SO 08 DOŠŤAČOVACÍ NADŘEŽ | KABELOVÉ TRASY ELEKTRO |
| SO 09 ARMATURNÍ KOMORA | HRAČNICE KATSTRNU |
| SO 10 USKLADNOVACÍ NADŘEŽ KAU | OPROČENÍ ŠEŘEHLU ČOV |
| SO 11 TRÍSIBNÍ ROZVOJ ČOV | |
| SO 12 TŘEBNÍ ÚPRAVY | |
| SO 13 KOMUNIKACE A ZPĚVNÉ PLOCHY | |
| SO 14 ŠADOVÉ ÚPRAVY | |
| SO 15 OPROČENÍ ČOV | |
| SO 16 VERNOMNÍ OSVĚTLENÍ | |
| PROVOZNI SÚBORY | |

C Situační výkresy

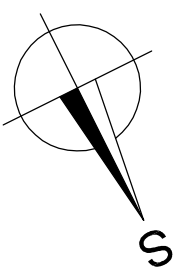

Hlavní mězný projekt:	Ing. Jan Galás	Schöner	ČRoŠostrovuměsody
Zodpovědný projektant:	Ing. Jan Galás	Poř. řad.	
Vypracoval:	Ing. Jan Galás	8.41	
Kontroloval schválil:	Ing. Jiřina Wolf	Datum:	03. / 2024

VEGASpol
VEŘEJNÁ OCHRANA SPOLČNOSTI

VEGASpol V.O.S., Jiráskova 219/172, 602 00 Brno, Czech Republic

tel./fax: +420 549 247 183, mobil: +420 608 711 413

e-mail: vegaspol@vegaspol.cz urf: www.vegaspol.cz

IČ 6070 0220, DIČ CZ6070 0220

Schwätze/Datum

£0,00=448,10

PÁSMO OCHRANY ČOV 100m

MS

K8V128