


PŮDORYS

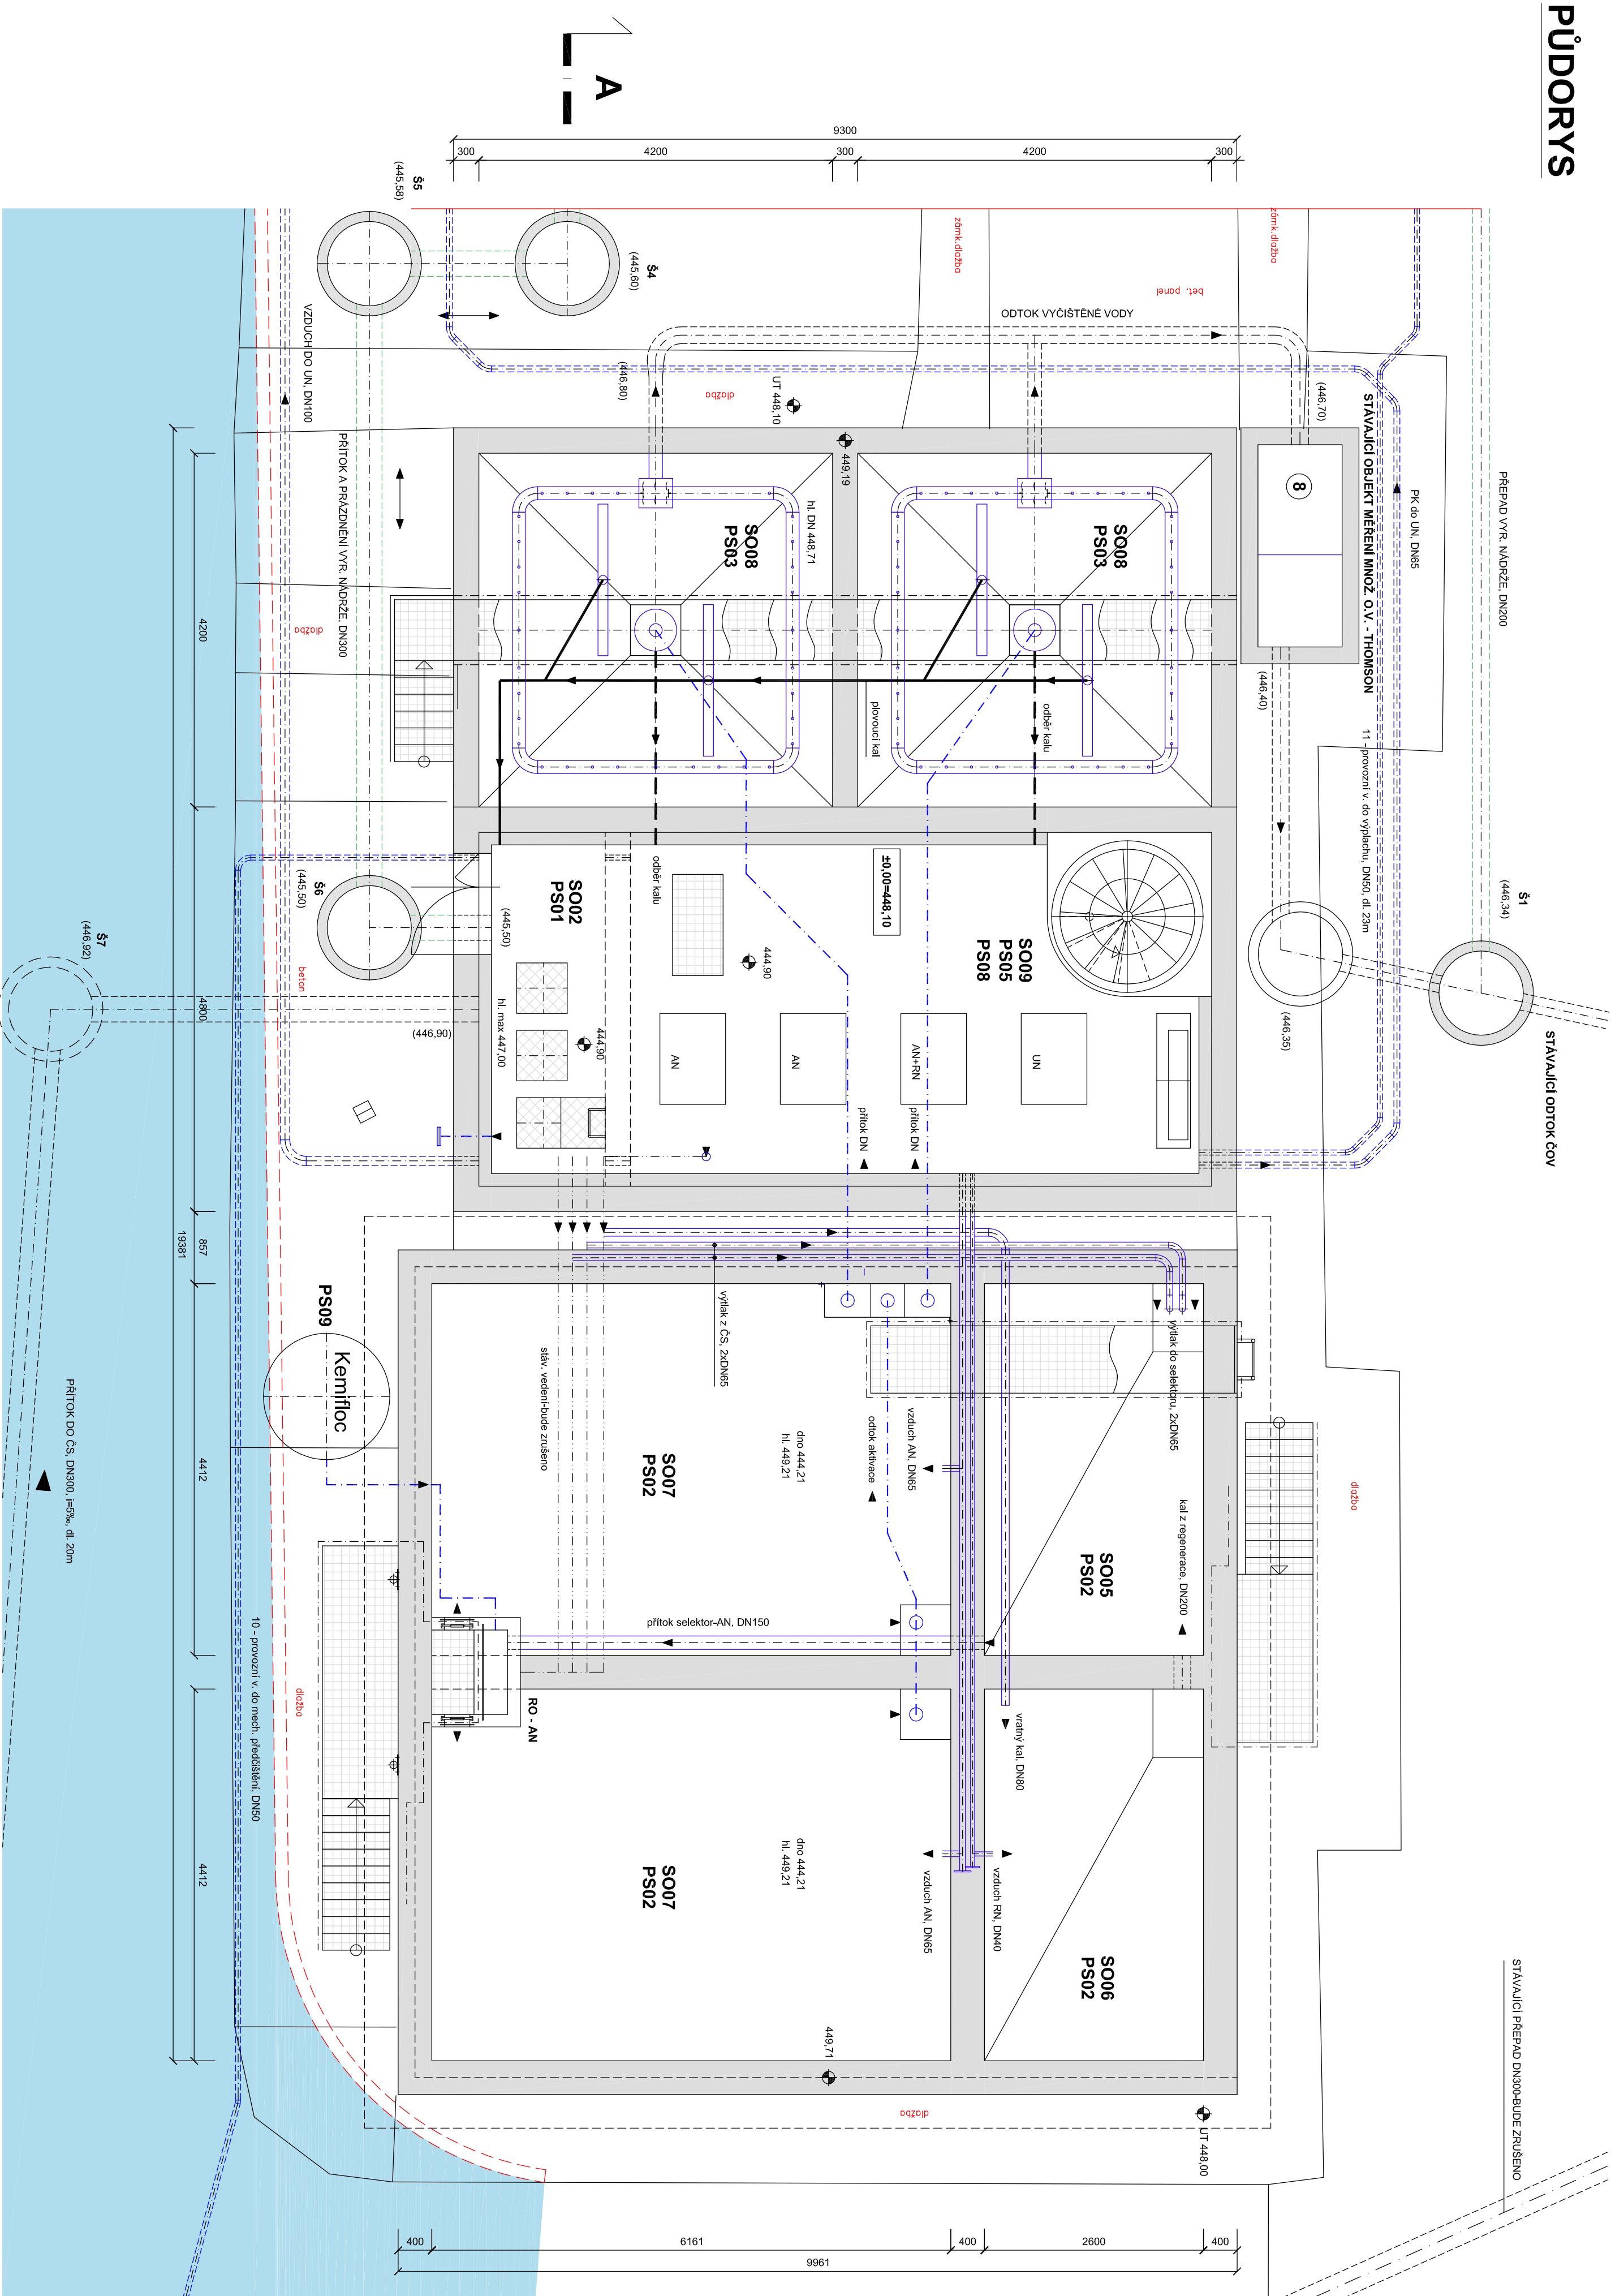

LEGENDA - STAVAJÍCÍ OBJEKTY:

- 1 PŘÍTOK DO ČOV
- 2 HRUBÉ PŘEDČISTĚNÍ
- 3 ČS ODPADNÍCH VOD
- 4 AKTIVACNÍ NADRŽE
- 5 DOSAZOVACÍ NADRŽE
- 6 SUTERÉN - ČS KALU
- 1 NP - DMYCHARNA
- 7 USKLADŇOVACÍ NADRŽ KALU
- 8 MĚŘENÍ PRÚTOKU
- 9 ODTOK Z ČOV

STAVEBNÍ OBJEKTY

- SO 01 MECHANICKÉ PŘEDČISTĚNÍ
- SO 02 ČERPAČÍ STANICE ODPADNÍCH VOD
- SO 03 VYROVNAVACÍ NADRŽ
- SO 04 PROVOZNÍ OBJEKT ČOV
- SO 05 ANOXICKÝ SELEKTOR
- SO 06 ANOXICKÝ SELEKTOR
- SO 07 AKTIVACNÍ NADRŽE
- SO 08 DOSAZOVACÍ NADRŽE
- SO 09 ARMATURNÍ KOMORA
- SO 10 USKLADŇOVACÍ NADRŽ KALU
- SO 11 TRUBNÍ ROZVODY ČOV
- SO 12 TERÉNNÍ ÚPRAVY
- SO 13 KOMUNIKACE A ZPEVNĚNÉ PLOCHY
- SO 14 SADOVÉ ÚPRAVY
- SO 16 VENKOVNÍ OSVĚTLENÍ

PROVOZNÍ SOUBORY

- PS 01 HRUBÉ ČISTĚNÍ
- PS 02 BIOL. OČIŠŤENÍ
- PS 03 DOSAZOVACÍ NADRŽE
- PS 04 KALOVÉ HOSPODÁŘSTVÍ
- PS 05 DMYCHARNA
- PS 06 PROVOZNÍ ROZVOD SILNOPRŮDUDU
- PS 07 MĚŘENÍ A REGULACE
- PS 08 ARMATURNÍ KOMORA
- PS 09 CHEMICKÉ HOSPODÁŘSTVÍ

Část dokumentace:

D Dokumentace objektů a technických a technologických zařízení
D.1 Dokumentace stavebního nebo inženýrského objektu

VEGASPOL
VEŘEJNÁ OBECNÍ SPOLČENOST

VEGASPOL v.o.s., Jiráskova 219/12, 602 00 Brno
tel./fax: +420 549 241 163, mobil: +420 608 711 413
e-mail: vegaspol@vegaspol.cz, url: www.vegaspol.cz
IČ: 6070 0220, DIČ: CZ6070 0220, IBS: zdsbdea

Schválil/Dalim

Hlavní inženýr projektu:	Ing. Jan Galus	Soubor:	C/Cb/ostrovumacochy
Zodpovědný projektant:	Ing. Jan Galus	Podř. file:	8_A4
Vypracoval:	Ing. Jan Galus	Formát:	05/2021
Kontrola, schválil:	Ing. Jan Galus	Datum:	

Investor:	"Svazek vodovodů a kanalizací" městi a obcí: 17. listopadu 138/14, 680 01 Boskovice	Základové číslo:	DSP
STAVBA:	INTENZIFIKACE ČOV OSTROV U MACOCHY	Revize	Paré

- SO1FS:
- SO 02 - ČERPAČÍ STANICE ODPADNÍCH VOD
 - SO 05 - ANOXICKÝ SELEKTOR
 - SO 06 - REGENERAČE KALU
 - SO 07 - AKTIVACNÍ NADRŽE
 - SO 08 - DOSAZOVACÍ NADRŽE
 - SO 09 - ARMATURNÍ KOMORA

PŮDORYS	Číslo výkresu	1:50	Revize
	D.1.1.2.1		