



PŮDORYS

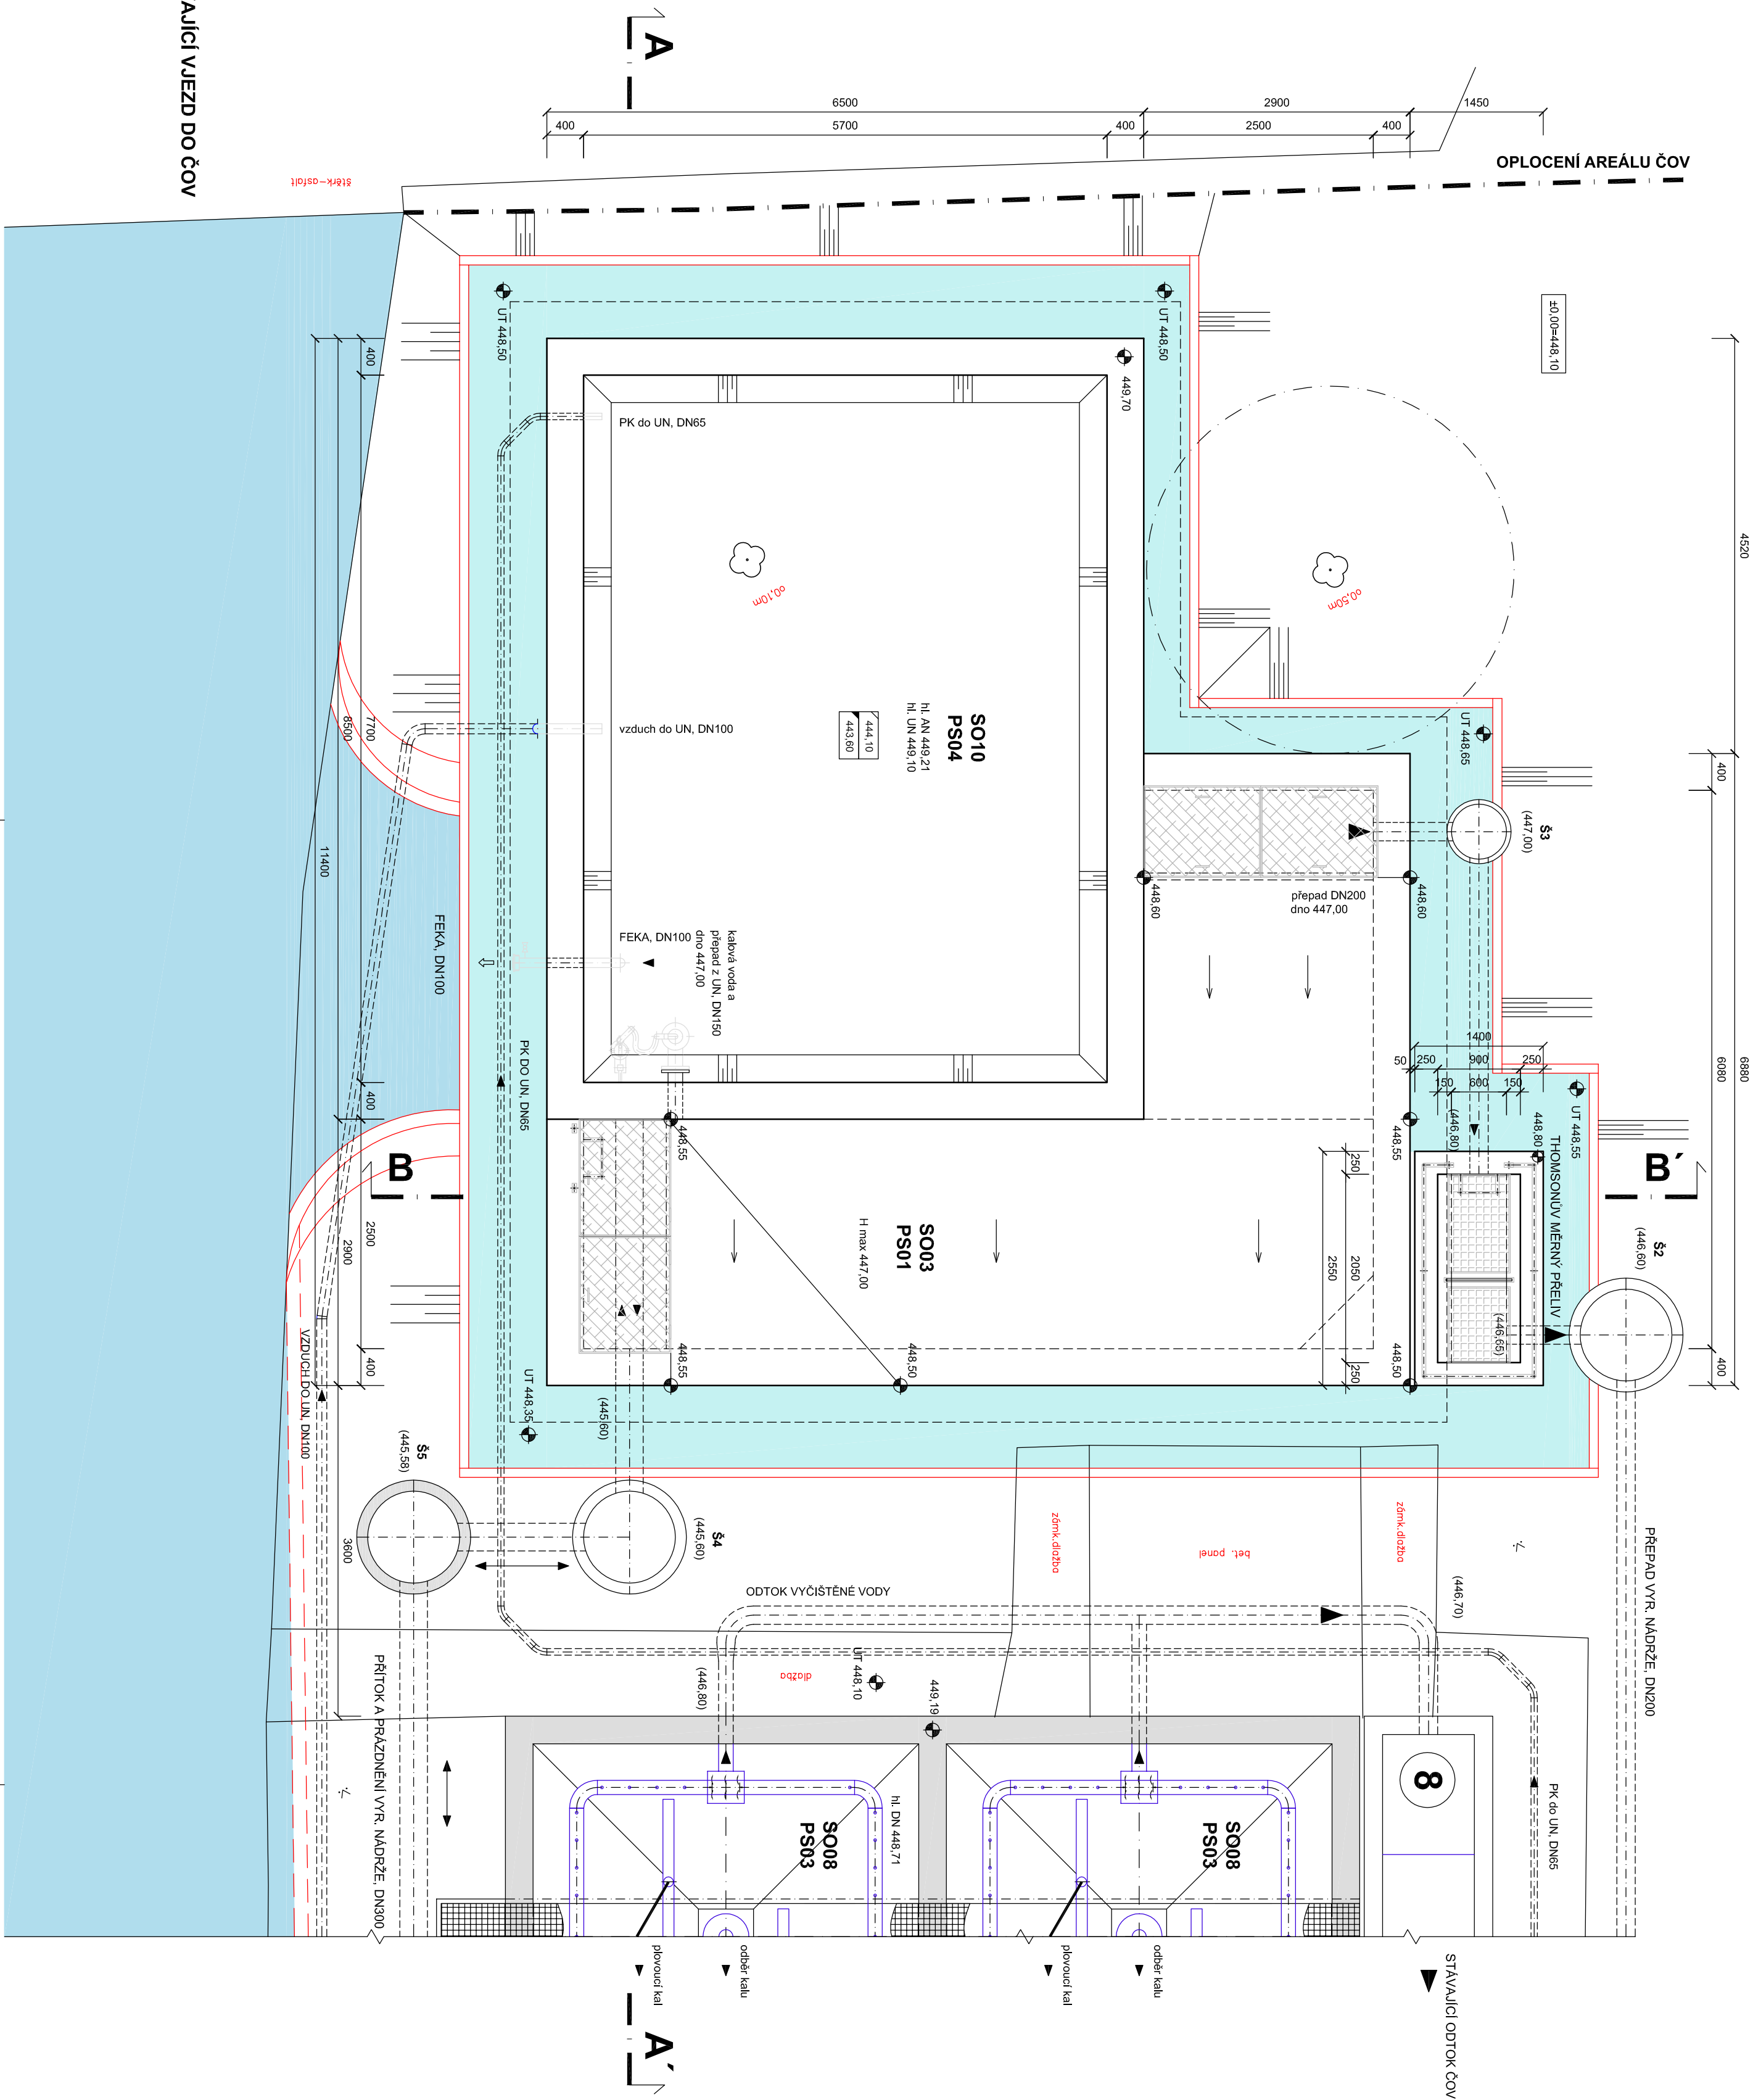

PŮDORYS - ŘEZ

ŘEZ POD STROPEM NÁDRŽE, NA ÚROVNI 448,30

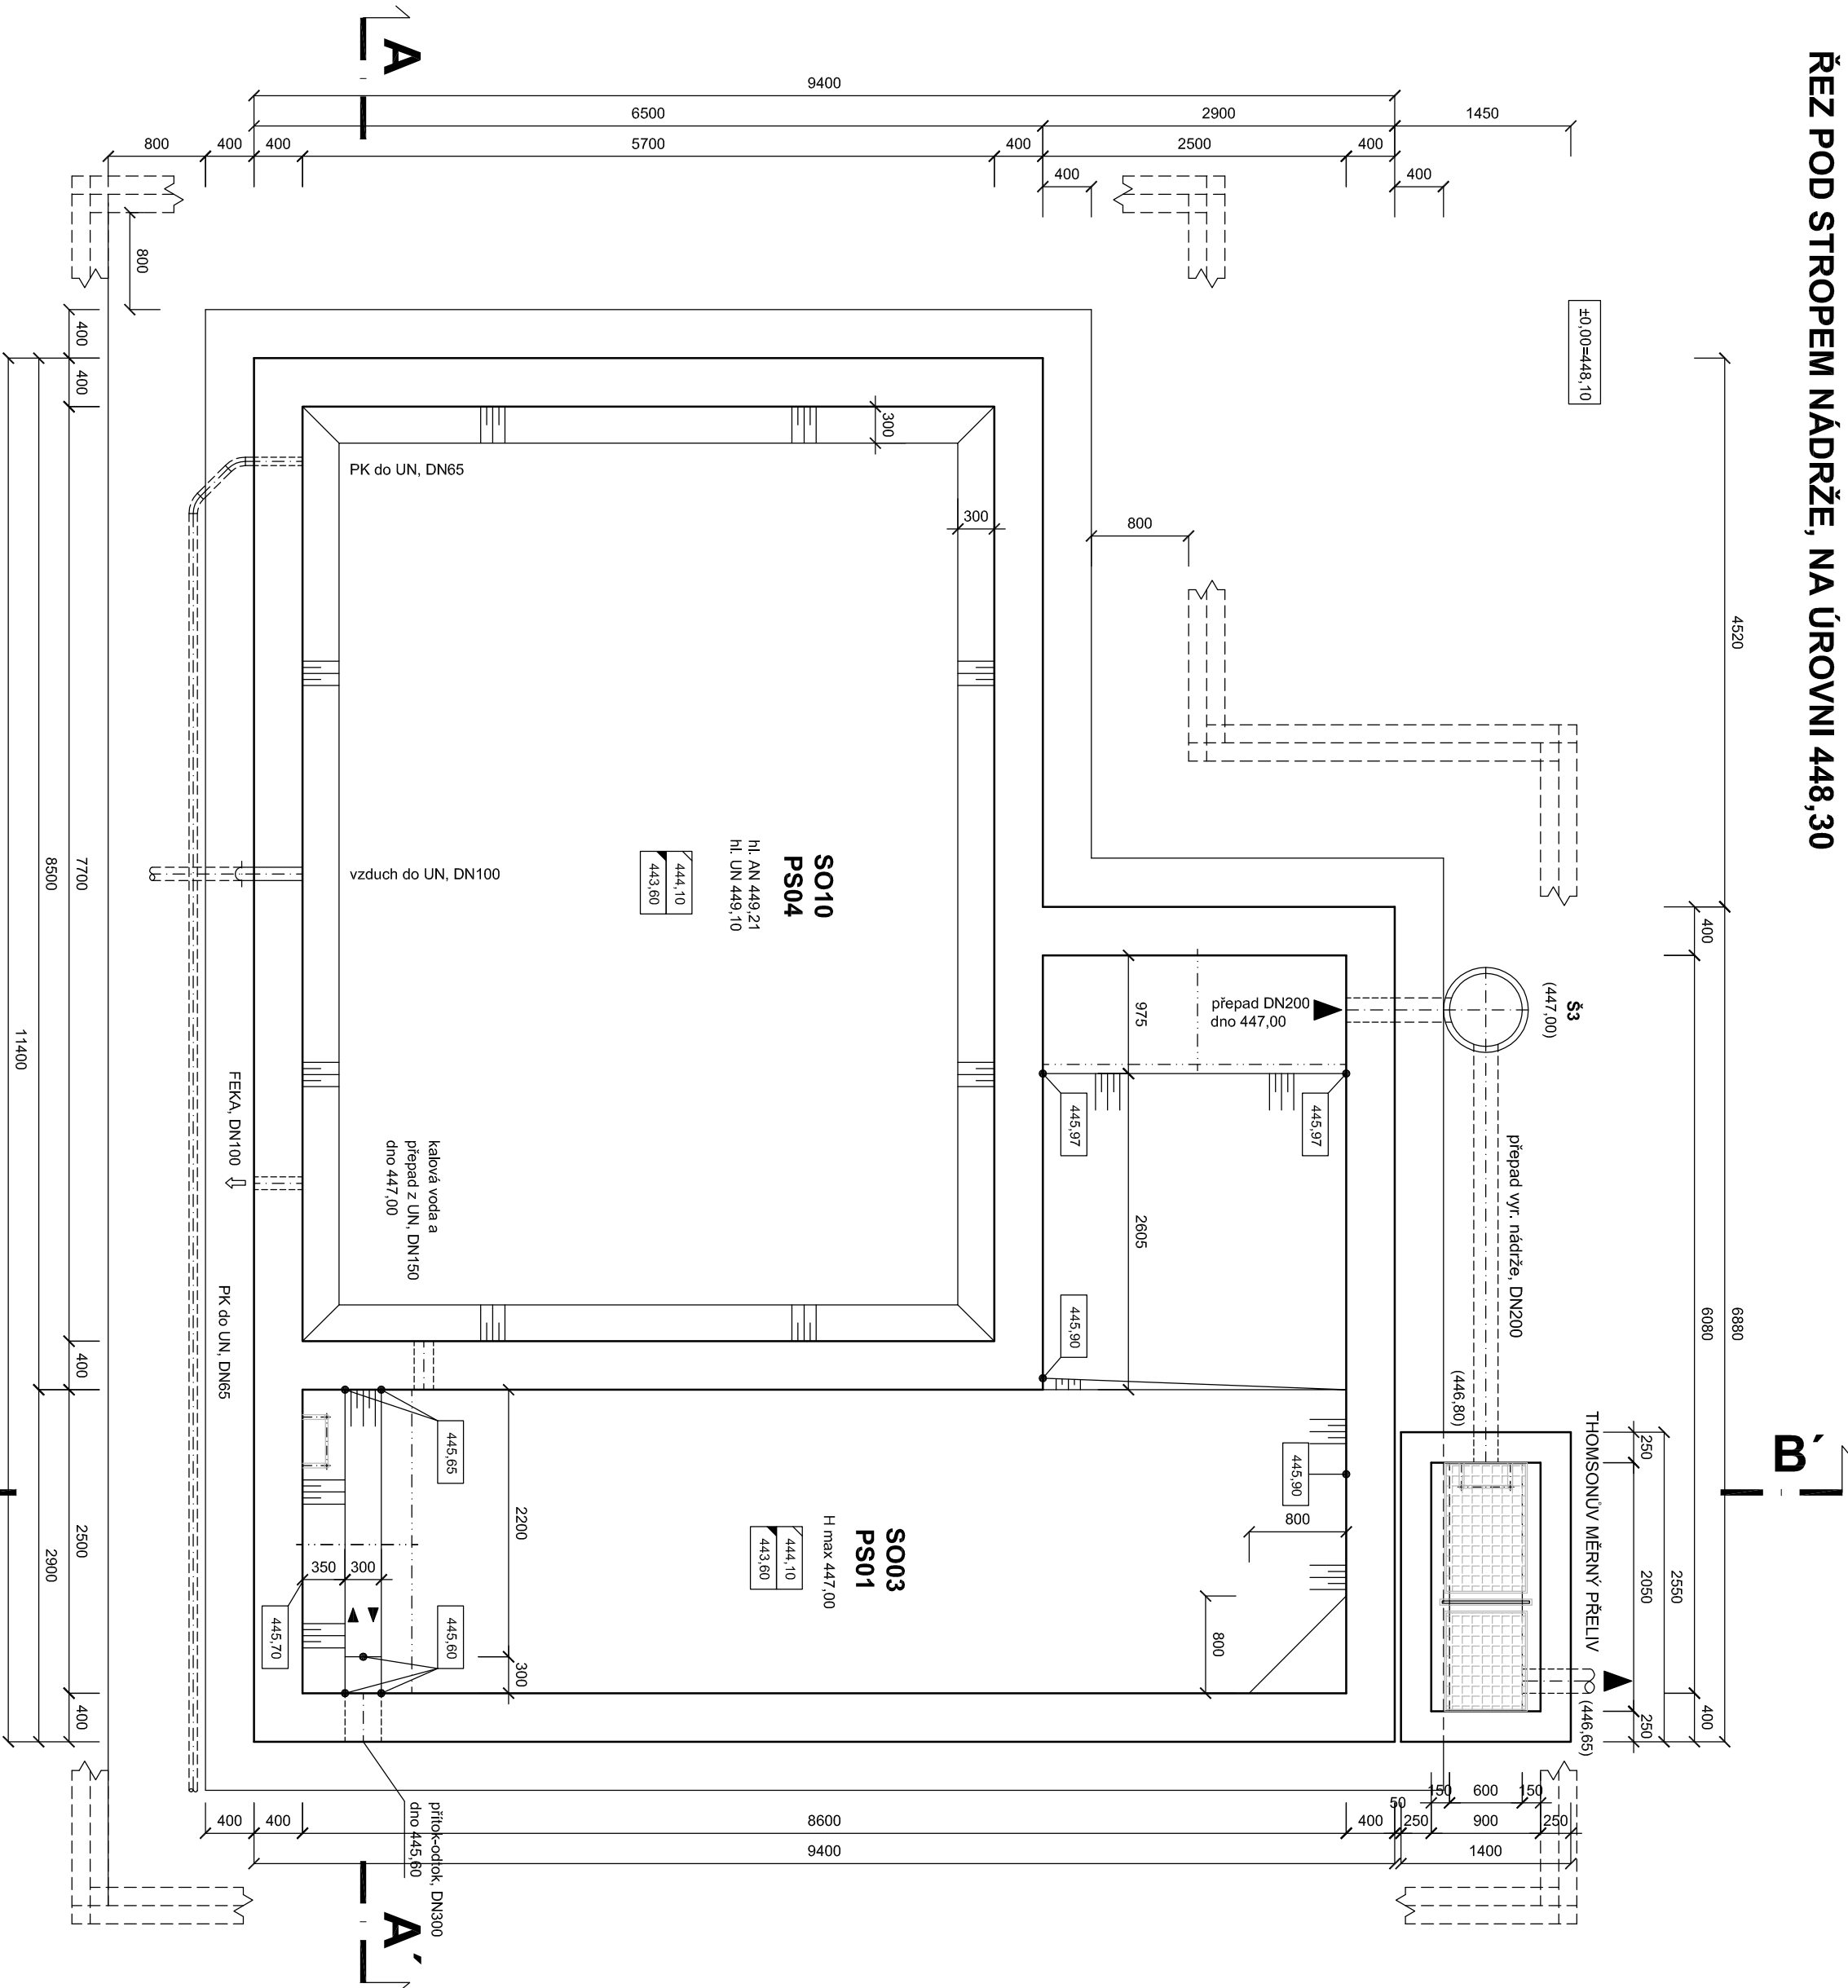

LEGENDA - STÁVAJÍCÍ OBJEKTY:

1. PŘÍTOK DO ČOV
2. HRUBE PŘEČISTĚNÍ
3. ČS ODPADNÍCH VOD
4. AKTIVACI NÁDRŽE
5. DOŠAZOVACÍ NÁDRŽE
6. SUTERÉN ČS KALU
7. 1. NP - DŮMČERNÁ
8. USKLADŇOVACÍ NÁDRŽ KALU
9. MĚŘENÍ PŘÍTOKU
10. ODTOK Z ČOV

STAVEBNÍ OBJEKTY

- SO 01 MECHANICKÉ PŘEČISTĚNÍ
- SO 02 ČERPAČÍ STANICE ODPADNÍCH VOD
- SO 03 VYROVNÁVACÍ NÁDRŽ
- SO 04 PROVOZNI OBJEKT ČOV
- SO 05 ANODICKÝ SEKTOR
- SO 06 REZERVACE KALU
- SO 07 AKTIVACI NÁDRŽE
- SO 08 DOŠAZOVACÍ NÁDRŽE
- SO 09 ARIANOVACÍ KOKORNA
- SO 10 USKLADŇOVACÍ NÁDRŽ KALU
- SO 11 TRUBNÍ ÚPRAVY
- SO 12 TŘEBNÍ ÚPRAVY
- SO 13 KOKORNA
- SO 14 SÁDOVÉ ÚPRAVY
- SO 15 OPLACENÍ ČOV
- SO 16 VENKOVNÍ OSVĚTLENÍ

PROVOZNÍ SOUBORY

- PS 01 HRUBE ČISTĚNÍ
- PS 02 BIOLOGICKÁ ČOV
- PS 03 DOŠAZOVACÍ NÁDRŽE
- PS 04 KALOVÉ HOSPODÁŘSTVÍ
- PS 05 DŮMČERNA
- PS 06 PROVOZNI ROZVOD SILNOPROUDU
- PS 07 TŘEBNÍ A REGULACE
- PS 08 ARIANOVACÍ KOKORNA
- PS 09 ČERPAČKA HOSPODÁŘSTVÍ

Část dokumentace:

D Dokumentace objektů a technických a technologických zařízení
D.1 Dokumentace stavebního nebo inženýrského objektu

VEGASPOL
VEŘEJNÁ OBECNOST SPOLEČNOST

VEGASPOL s.r.o.s. Jiráskova 219/12, 602 00 Brno
Město: 602 00 Brno, IČO: 258 94 888
Věcná: 602 00 Brno, IČO: 258 94 888
IČO: 602 00 Brno, IČO: 258 94 888

Stavba: D.1.1.3.1

Investor: "Svazek vodovodů a kanalizací" měst a obcí		Zakazatel: D.1.1.3.1	
Investor: 17. listopadu, 138/14, 680 01 Boskovice		D.1.1.3.1	
Stavba: INTENZIFIKACE ČOV OSTROV U MACOCHY		D.1.1.3.1	
SOFS: SO 03 - VYROVNÁVACÍ NÁDRŽ		D.1.1.3.1	
SO 10 - USKLADŇOVACÍ NÁDRŽ KALU		D.1.1.3.1	
PŮDORYS		D.1.1.3.1	