


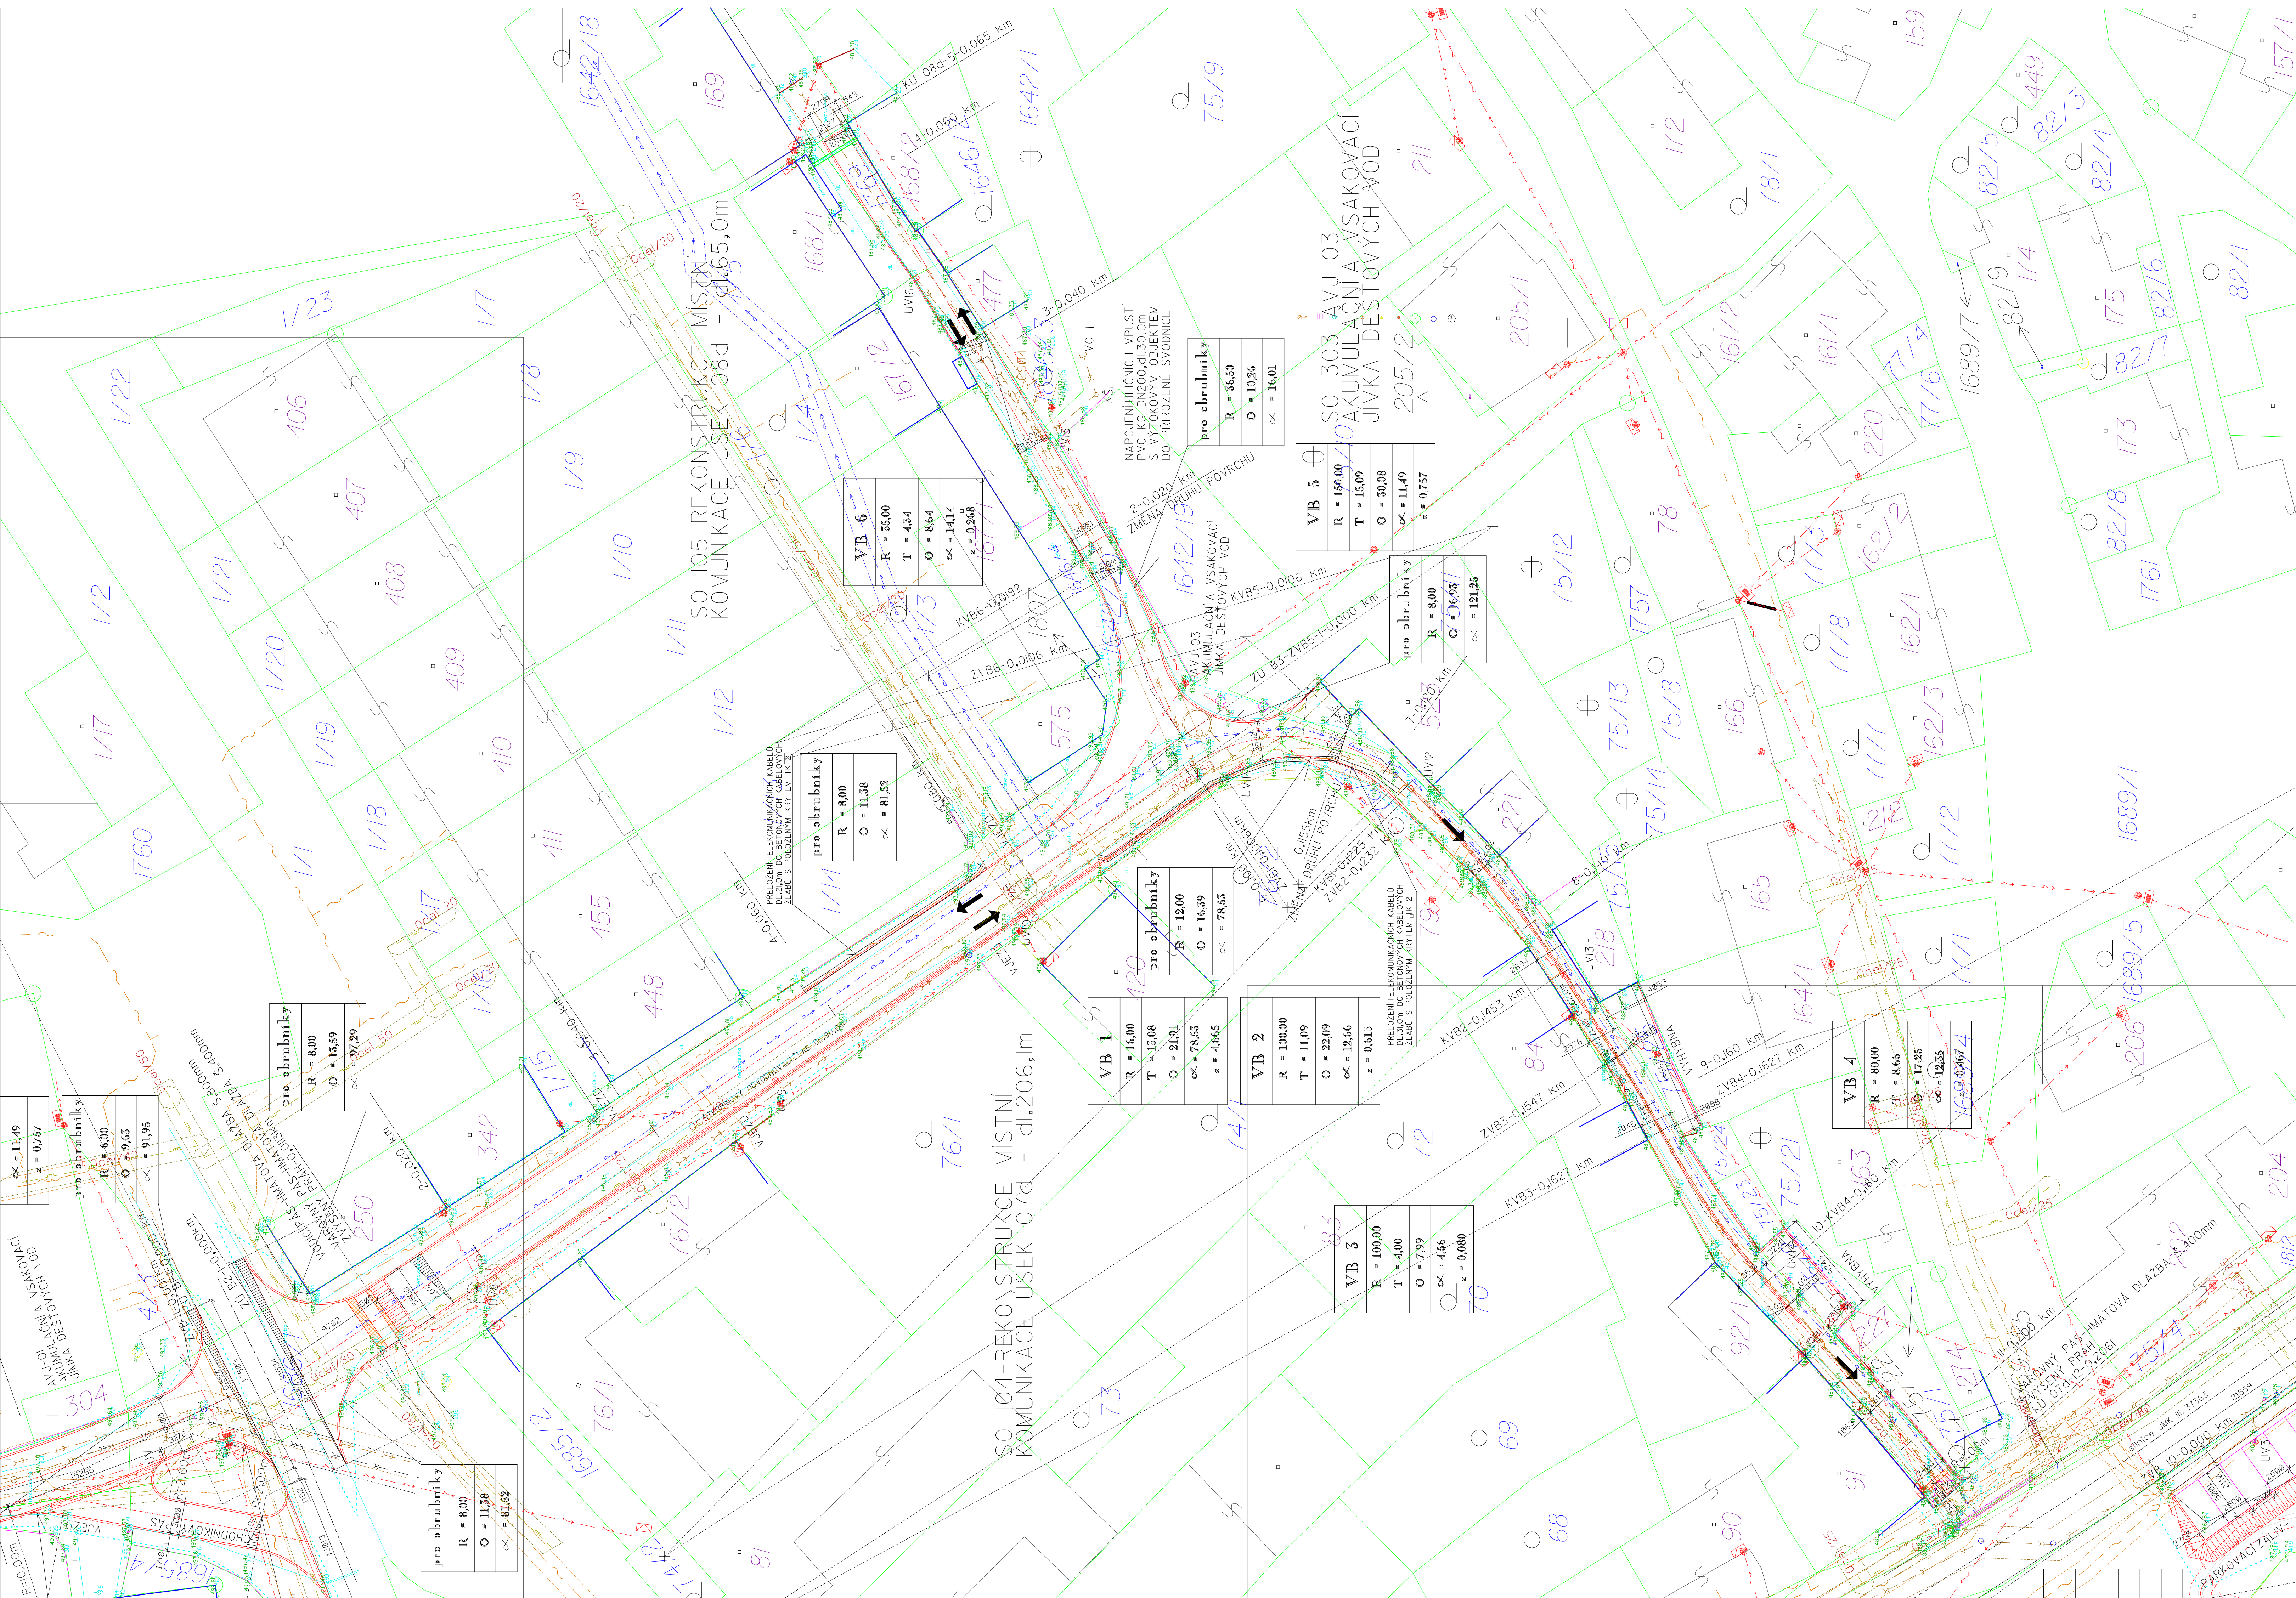

-  podzemní hydrant
-  nadzemní hydrant
-  plynovodní šoupě
-  dřevěný sloup
-  betonový sloup

LEGENDA:

732/1 ČÍSLO PARCEL KN-POZEMKOVÉ
32/3 ČÍSLO PARCEL KN-STAVENÍ
(PK702/1) ČÍSLO PARCEL PK-POZEMKOVÉ
HRANICE PARCEL KN
HRANICE PARCEL - PK
HRANICE STAVENÍŠTĚ
OSA POZEM.KOMUNIKACÍ-STÁV.
OSA POZEM.KOMUNIKACÍ-NÁVRH
OKRAJE KOMUNIKACÍ-STÁV.
OKRAJE KOMUNIKACÍ-VYSOKÝ OBRUBNÍK-NÁVRH
OKRAJE KOMUNIKACÍ-NÍZKÝ OBRUBNÍK-NÁVRH
OKRAJE KOMUNIKACÍ-KRAJNICE-NÁVRH
ULIČNÍ VPUST-NÁVRH

- | | |
|--|--------------------------------|
| | PLYNOVOD STL-STÁV. |
| | VEDENÍ SÍTĚ NN-STÁV. |
| | VEDENÍ SÍTĚ MN-STÁV. |
| | VEDENÍ SÍTĚ VN-VZDUŠNÉ-STÁV. |
| | VĚŘEJNÉ OSVĚTLENÍ, LAMPA-STÁV. |
| | TELEKOMUNIKAČNÍ VEDENÍ-STÁV. |
| | SPLAŠKOVÁ KANALIZACE-STÁV. |
| | DEŠŤOVÁ KANALIZACE-STÁVAJÍCÍ |
| | DEŠŤOVÁ KANALIZACE-NÁVRH |

LEGENDA-OCHRANNÁ PÁSMÁ:

- OCHRANNE PÁSMO VODOVODU -NÁVRH
OCHRANNE PÁSMO VODOVODU-STAVAJÍCÍ
OCHRANNE PÁSMO PLYNOVODU STL-NÁVRH
OCHRANNE PÁSMO PLYNOVODU STL-STAVAJÍCÍ
OCHRANNE PÁSMO DEŠTOVÉ KANALIZACE-NÁVRH
OCHRANNE PÁSMO DEŠTOVÉ KANALIZACE-STAVAJÍCÍ
OCHRANNE PÁSMO SPLASKOVÉ KANALIZACE-NÁVRH
OCHRANNE PÁSMO SPLASKOVÉ KANALIZACE-STAVAJÍCÍ
OCHRANNE PÁSMO VĚRNÉ OSVĚTLENÍ-NÁVRH
OCHRANNE PÁSMO VĚRNÉ OSVĚTLENÍ-STAVAJÍCÍ
OCHRANNE PÁSMO VEDENÍ SÍTĚ VN, NN-STAVAJÍCÍ
OCHRANNE PÁSMO TELEKOMUNIKAČNÍ VEDENÍ-STAVAJÍCÍ
OCHRANNE PÁSMO 50m OD LESNÍHO POZEMKU

STÁVAJÍCÍ INŽENÝRSKÉ SÍŤE JSOU ZAKRESLENY INFORMATIVNĚ, PŘED REALIZACÍ STAVBY JE NUTNÉ JEJICH VYTVOŘENÍ SPRÁVCEM SÍŤE V TERÉNU.
HRAŇCE PARCEL JSOU ZAKRESLENY DIGITALIZACÍ STROJŮVÝCH MAP KN A PK STAVU, PŘED REALIZACÍ JE NUTNÉ JEJICH VYTVOŘENÍ V TERÉNU AUTORIZOVANÝM GEOMETREM.
SYSTÉMOVÝ SYSTÉM BOV
SOLUBNÍ/OLIVNÝ SYSTÉM JTSK

KOORDINATOR PROJEKTU	ING.ARCH. RADEK HAŠKA		PROJEKT OPRÁVĚNÍ A PODMÍNY STAVBY	
VEDOUcí PROJEKTANT	ING.ARCH. RADEK HAŠKA			
OPROVĚZENÝ PROJEKTANT	ING.ARCH. RADEK HAŠKA			
VÝPISOVÁ	ING.ARCH. RADEK HAŠKA			
INVESTOR	HAŠKA a.s., Jungmannova 74, Třinec MĚSTO STAVBY OMACCHY ČÍSLO ÚZEMNÍHO ÚPRAVY 1:500 ČÍSLO ÚZEMNÍHO ÚPRAVY 1:500			
NÁZEV STAVBY	REKONSTRUKCE MÍSTNÍCH A ÚČELOVÝCH KOMUNIKACÍ, OSTŘOV U MACCHY	STUPĚŇ ČÍSLO ZÁKAZKY FORMÁT	DSP 15/03/18 6x A4	
MÍSTO STAVBY	HAŠKA a.s., Jungmannova 74, Třinec	DATA MĚŘITKO	5.3.2018 1:250	
STAVBY OBLASTI	OSTŘOV U MACCHY	ČÍSLO VÝKRESU	C 10.	
NÁZEV VÝKRESU	KOORDINACE SITUACE - ČÁST II.			