SO 104 - MÍSTNÍ KOMUNIKACE ÚSEK 07d
PODÉLNÝ PROFIL 1:500/100

POVRCH	Zpevněná komunikace - neztmelený štěrk
KATASTR	Ostrov u Macochy [716065]

SKLONOVÉ POMĚRY

LEGENDA TYPŮ ČAR
TERÉN
UPRAVENÝ TERÉN
NIVELETA
KONSTRUKCE KOMUNIKACE

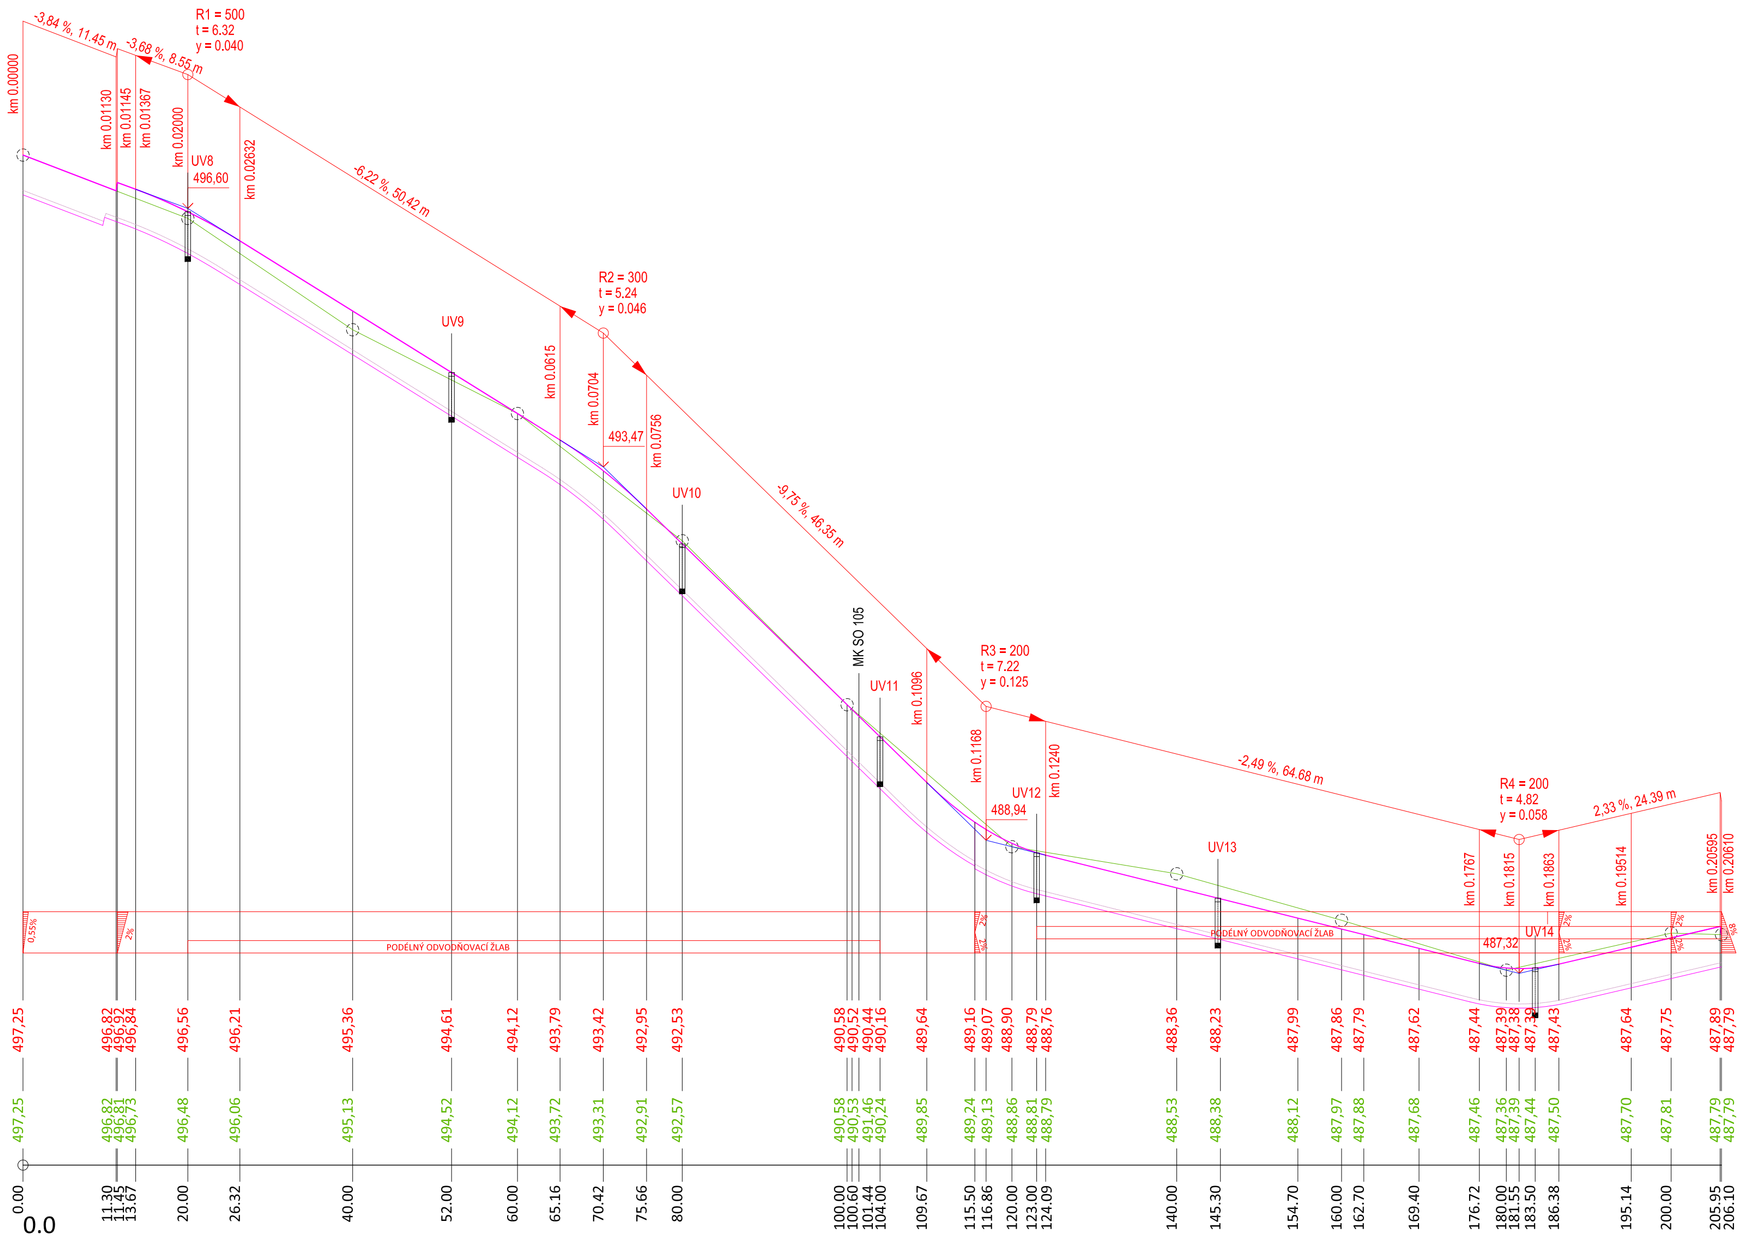

ZMĚNA PŘÍČNÉHO SKLONU

KÓTY NIVELETY

| | | |