


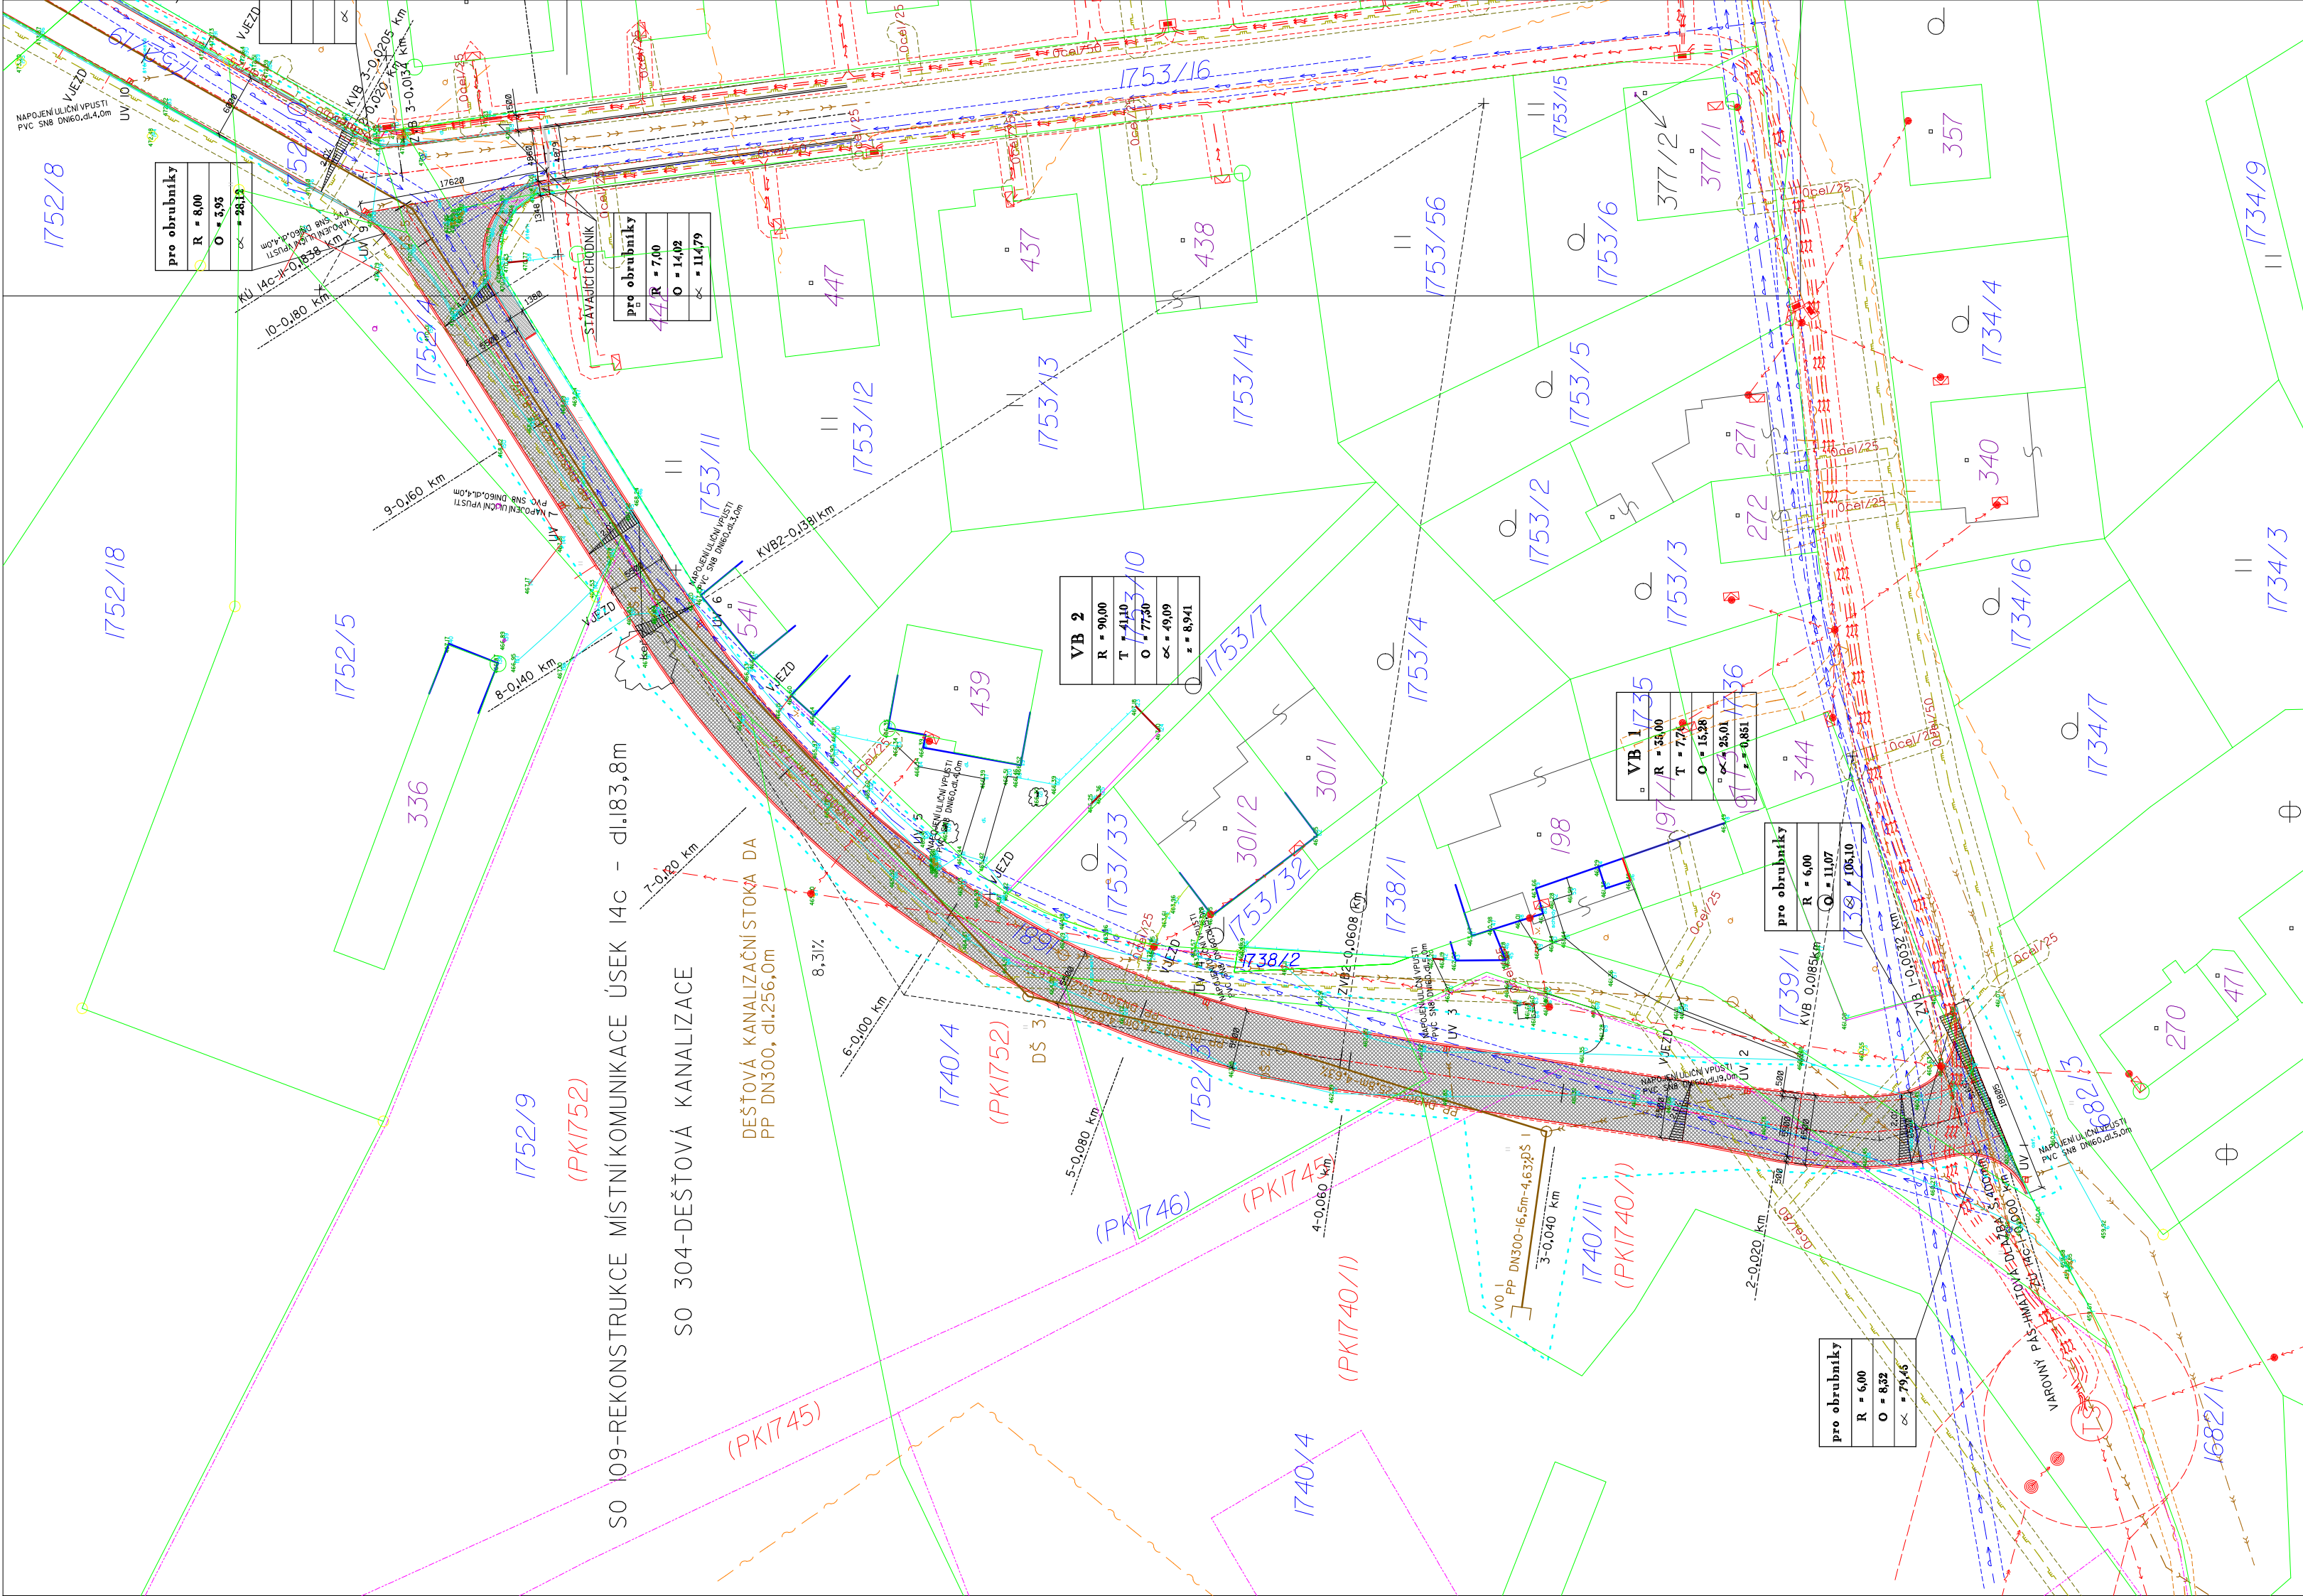

LEGENDA:

- 702/1
32/3
(PK702/1)
- ČÍSLO PARCEL KN-POZEMKOVÉ
ČÍSLO PARCEL KN-STAVEBNÍ
ČÍSLO PARCEL PK-POZEMKOVÉ
HRANICE PARCEL KN
HRANICE PARCEL- PK
HRANICE STAVENISŤE
OSA POZEM.KOMUNIKACÍ-STÁV.
OSA POZEM. KOMUNIKACÍ-NÁVRH
OKRAJE KOMUNIKACÍ-STÁV.
OKRAJE KOMUNIKACÍ-VYSOKÝ OBRUBNÍK-NÁVRH
OKRAJE KOMUNIKACÍ-NÍZKÝ OBRUBNÍK-NÁVRH
OKRAJE KOMUNIKACÍ-KRAJNICE-NÁVRH
ULIČNÍ VPUST-NÁVRH
- PLYNOVOD STL-STÁV.
VEDENÍ SÍTĚ NN-STÁV.
VEDENÍ SÍTĚ NN-STÁV.
VEDENÍ SÍTĚ VN-VZDUŠNÉ-STÁV.
VEŘEJNÉ OSVĚTLENÍ, LAMPA-STÁV.
TELEKOMUNIKAČNÍ VEDENÍ-STÁV.
SPLAŠKOVÁ KANALIZACE-STÁV.
DEŠŤOVÁ KANALIZACE-STÁVAJÍCÍ
DEŠŤOVÁ KANALIZACE PŘÍPOJKY-NÁVRH
DEŠŤOVÁ KANALIZACE STOKY-NÁVRH
- ASFALTOBETONOVÝ KRYT VOZOVKY
DLÁŽDENÝ KRYT VOZOVKY
DLÁŽDENÝ KRYT CHODNIKY
HMATOVÁ, SIGNÁLNÍ DLÁŽBA

LEGENDA- OCHRANNÁ PÁSMA:

- OCHRANNÉ PÁSMA VODOVODU- NÁVRH
OCHRANNÉ PÁSMA VODOVODU-STÁVAJÍCÍ
OCHRANNÉ PÁSMA PLYNOVODU STL-NÁVRH
OCHRANNÉ PÁSMA PLYNOVODU STL-STÁVAJÍCÍ
OCHRANNÉ PÁSMA DEŠŤOVÉ KANALIZACE-NÁVRH
OCHRANNÉ PÁSMA DEŠŤOVÉ KANALIZACE-STÁVAJÍCÍ
OCHRANNÉ PÁSMA SPLAŠKOVÉ KANALIZACE-NÁVRH
OCHRANNÉ PÁSMA SPLAŠKOVÉ KANALIZACE-STÁVAJÍCÍ
OCHRANNÉ PÁSMA VEŘEJNÉ OSVĚTLENÍ-NÁVRH
OCHRANNÉ PÁSMA VEŘEJNÉ OSVĚTLENÍ-STÁVAJÍCÍ
OCHRANNÉ PÁSMA VEDENÍ SÍTĚ VN, NN-STÁVAJÍCÍ
OCHRANNÉ PÁSMA TELEKOMUNIKAČNÍ VEDENÍ-STÁVAJÍCÍ
OCHRANNÉ PÁSMA 50m OD LESNÍHO POZEMKU

STÁVAJÍCÍ INŽENÝRSKÉ SÍTĚ JSOU ZAKRESLENY INFORMATIVNĚ. PŘED REALIZACÍ STAVBY JE NUTNÉ JEJICH VYTÝČENÍ SPRÁVCEM SÍTĚ V TERÉNU.
HRANICE PARCEL JSOU ZAKRESLENY DIGITALIZACÍ RÁSTROVÝCH MAP KN A PK STAVU, PŘED REALIZACÍ STAVBY JE NUTNÉ JEJICH VYTÝČENÍ V TERÉNU AUTORIZOVANÝM GEOMETREM.
VÝSKOVÝ SYSTÉM BpV
SOUDRANICOVÝ SYSTÉM JTSK

KOORDINÁTOR PROJEKTU	ING.ARCH.RADEK HAŠKA
VEDOUČÍ PROJEKTANT	ING.ARCH.RADEK HAŠKA
ODPOVĚDNÝ PROJEKTANT	MIROSLAV PATOČKA
VYPRACOVAL	ING.ARCH.RADEK HAŠKA
PROJEKTANT	HAŠKA,a.s.,Jungmannova 74,Tišnov
INVESTOR	MĚSTYS OSTROV U MACOCHY OSTROV U MACOCHY č.p.81, 679 14 IČO:00280780

NÁZEV STAVBY	REKONSTRUKCE MÍSTNÍCH A ÚČELOVÝCH KOMUNIKACÍ, OSTROV U MACOCHY
MÍSTO STAVBY	K.Ú.OSTROV U MACOCHY
STAVEBNÍ OBJEKT	SO 109-MÍSTNÍ KOMUNIKACE 14c,SO 304-DEŠŤOVÁ KANALIZACE
NÁZEV VÝKRESU	KATASTRÁLNÍ SITUACNÍ VÝKRES- ČÁST V.

PROJEKTOVÁNÍ INŽENÝRSKÝCH A POZEMNÍCH STAVEB
HAŠKA, a.s.
TEL./FAX.516 417 561 JUNGMANNOVA 74,TIŠNOV,666 01

STUPEŇ	DSSP
ČÍSLO ZAKÁZKY	15/03/18
FORMÁT	6x A4
DATUM	5.II.2018
MĚŘÍTKO	ČÍSLO VÝKRESU C 06.