

SO 109 - REKONSTRUKCE MÍSTNÍ KOMUNIKACE ÚSEK 14c
PODÉLNÝ PROFIL 1:500/100

POVRCH
KATASTR

Zpevněná komunikace - neztmelený štěr
Ostrov u Macochy [716065]

SKLONOVÉ POMĚRY

LEGENDA TYPŮ ČAR
TERÉN
UPRAVENÝ TERÉN
NIVELETA
KONSTRUKCE KOMUNIKACE
ZMĚNA PŘÍČNÉHO SKLONU

KÓTY NIVELETY


KÓTY TERÉNU

SROVNÁVACÍ ROVINA: 457.00

STANIČENÍ

VZDÁLENOST PŘÍČNÝCH ŘEZŮ

SMĚROVÉ POMĚRY

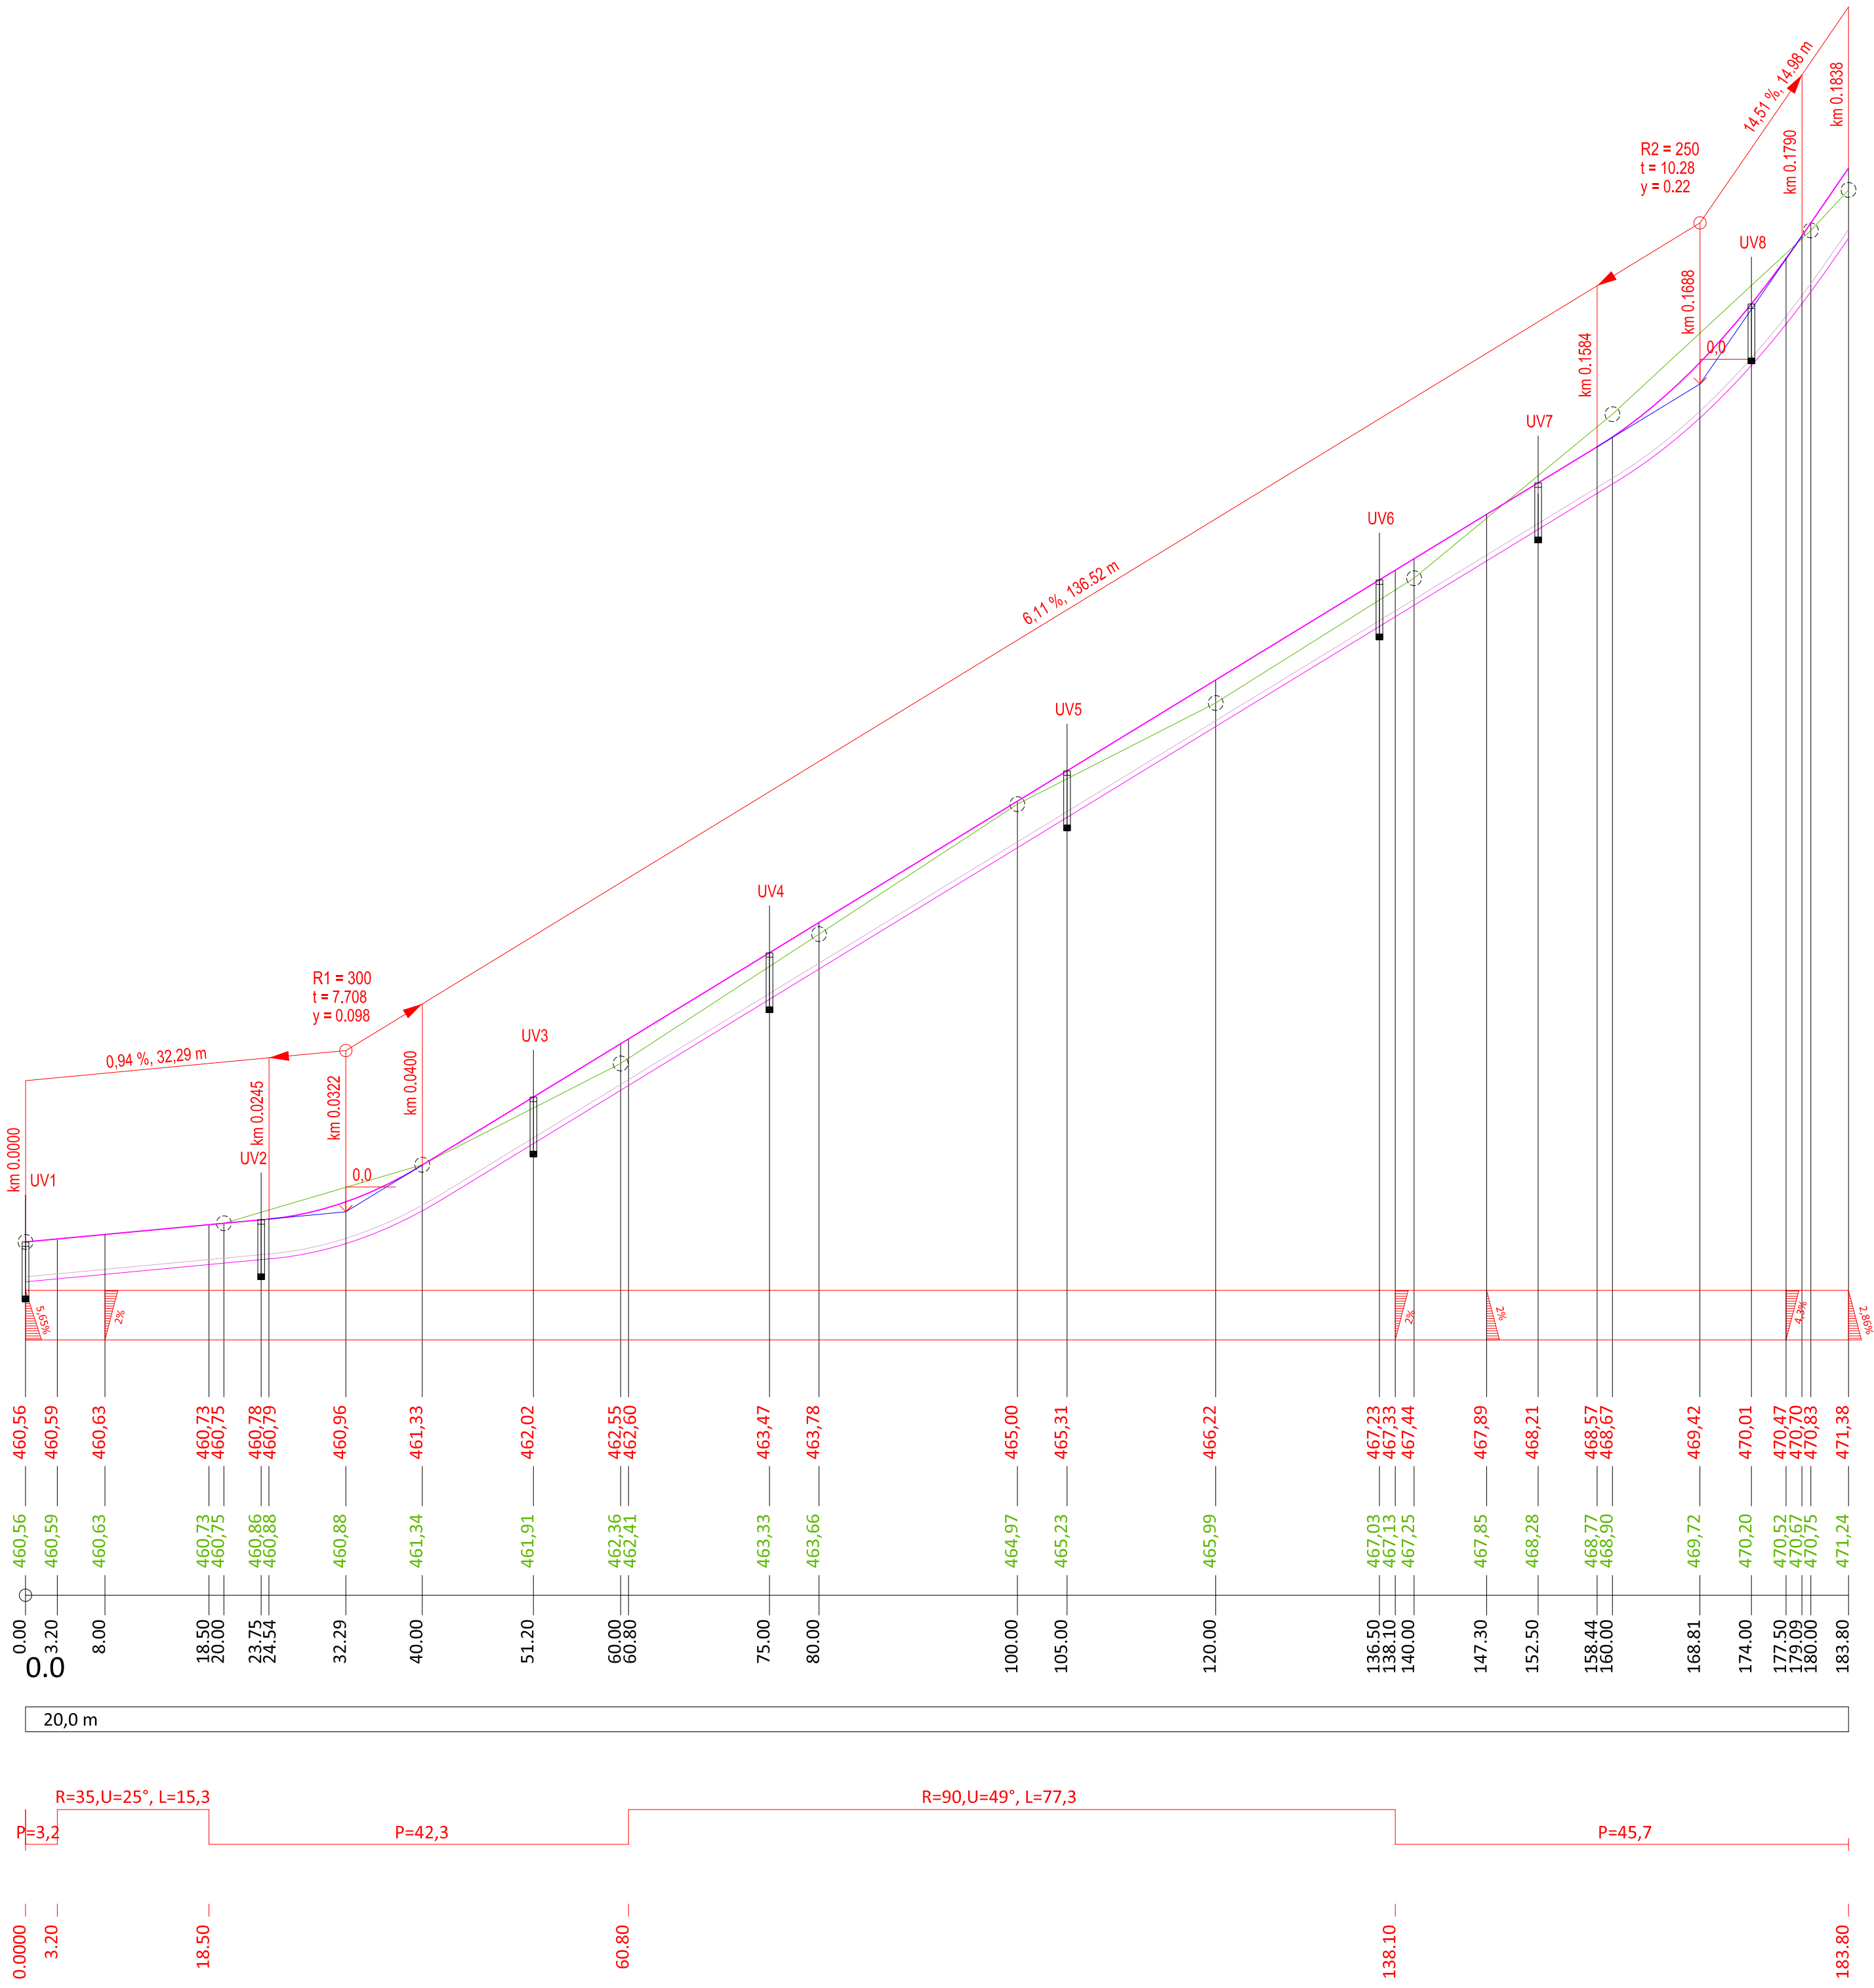

INVESTOR: Městys Ostrov u Macochy, Ostrov u Macochy č.p.81, 679 14 IČO:00280780		HAŠKA, a.s. Jungmannova 74 666 01 Třinec	
NÁZEV AKCE: REKONSTRUKCE MÍSTNÍCH A ÚČELOVÝCH KOMUNIKACÍ, OSTROV U MACOCHY		ZODPOVĚDNÝ PROJEKTANT: Miroslav Patočka	
NÁZEV ČÁSTI: STAVEBNĚ KONSTRUKČNÍ ČÁST		VYPRACOVAL: Ing.arch. Radek Haška Ing.arch. Kateřina Hašková	
NÁZEV VÝKRESU: PODÉLNÝ PROFIL SO 109		DATUM: 18.03.2018	ČÍSLO 666 01 Třinec
		STUPEŇ: DSP	ČÍSLO 15/03/18_18-010
		ČÍSLO VÝKRESU: D 26	ČÍSLO SOUPRAVY: